COPIA RIPRODUZIONE DEL PRESENTE DISEGNO E' VIETATA E TUTTI I DIRITTI D'AUTORE SONO RISERVATI A TERMINI DI LEGGE

Dott. Ingegnere **Bianca Maria Zanga**
Albo degli Ingegneri della Provincia di Bergamo n. A5120
Studio: Via Cavo, 14 - 24027 - Nembro (Bg) - Cell. 3393133331 - Email: ingzanga@gmail.com

| | |
|---|---|
| **COMMITTENTE:** | Immobiliare Cornelio s.r.l.<br>Via Borgherto nr.2 - Torre Boldone (Bg) |
| **COMMESSA:** | Piano Attuativo P4-1<br>pezzo residuale produttivo in Comune di Seanzoroscate (Bg) |
| **OGGETTO:** | Progetto _ Progetti e sezioni progetto<br>via Gen. C.A. Dalla Chiesa<br>Via Gen. C.A. Dalla Chiesa |
| DATA: | Settembre 2016 — SCALA: 1:200 |

| | | |
|---|---|---|
| 1 | Settembre 2016 | aggiornamenti |
| 2 | | |
| 3 | | |
| 4 | | |
| 5 | | |

**A10** — ARCHITETT.

disegno n. — file
partita n. — ———
———

**Il progettista:**

**Immobiliare Cornelio:**

PROSPETTO SUD

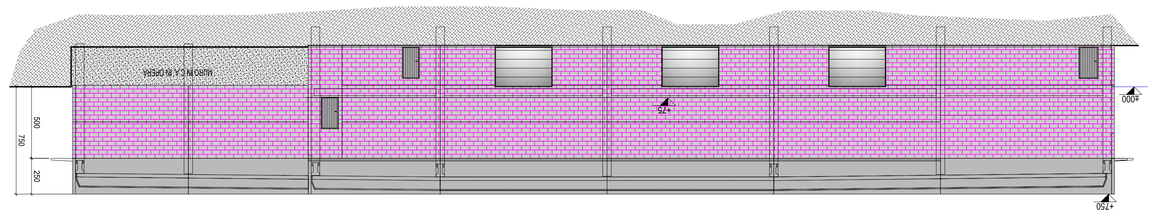

SEZIONE A-A

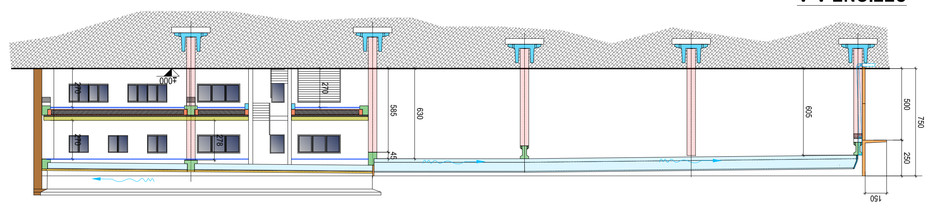

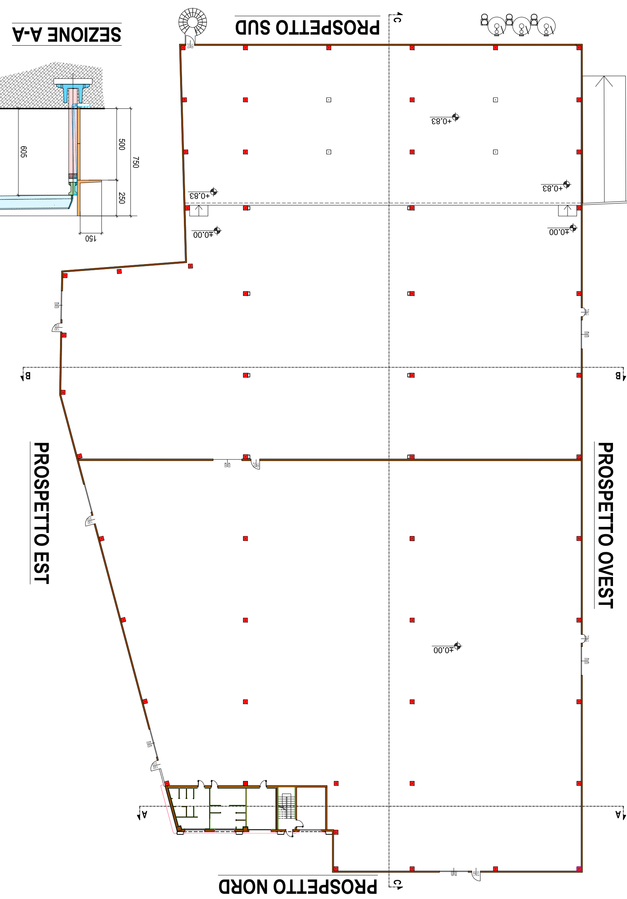


PROSPETTO OVEST

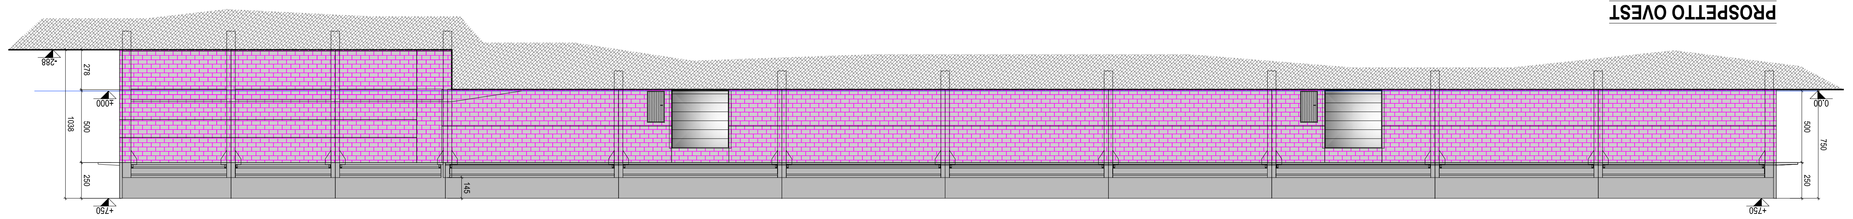

PROSPETTO EST

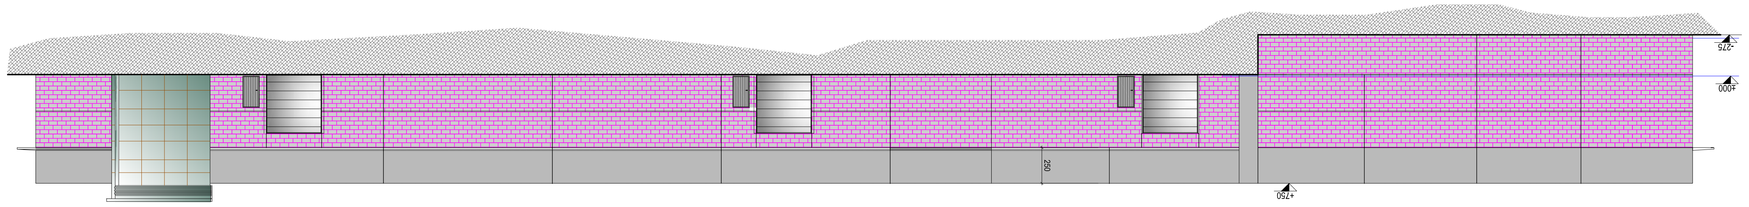

PROSPETTO NORD

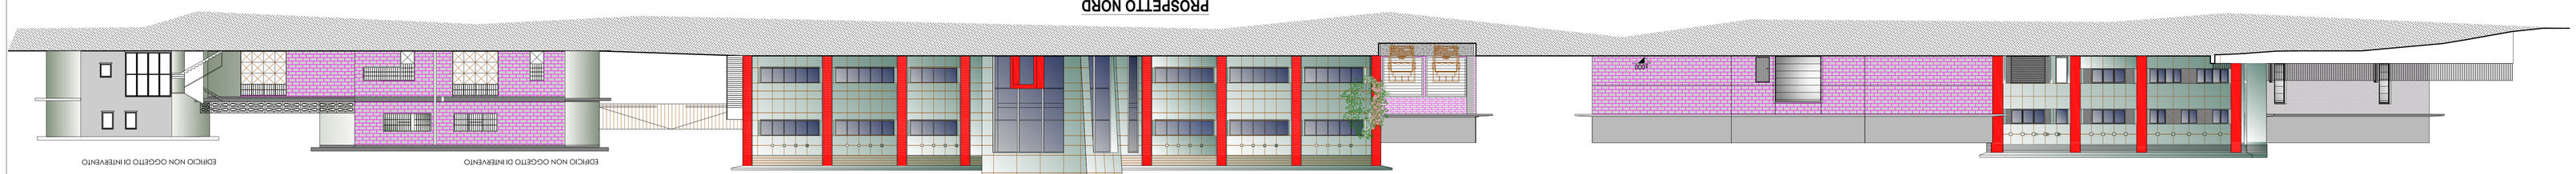


SEZIONE B-B

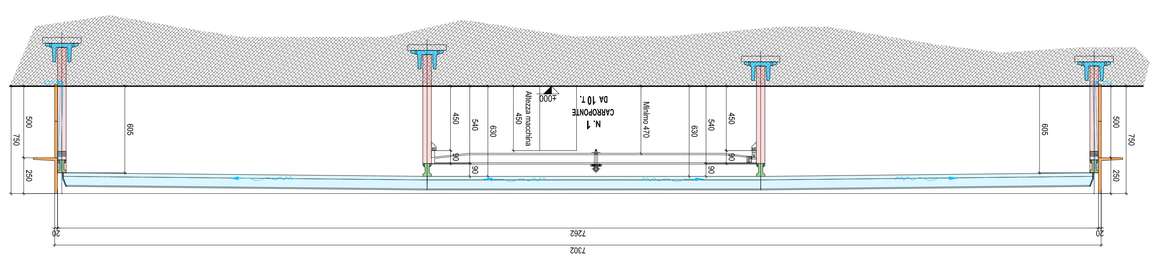

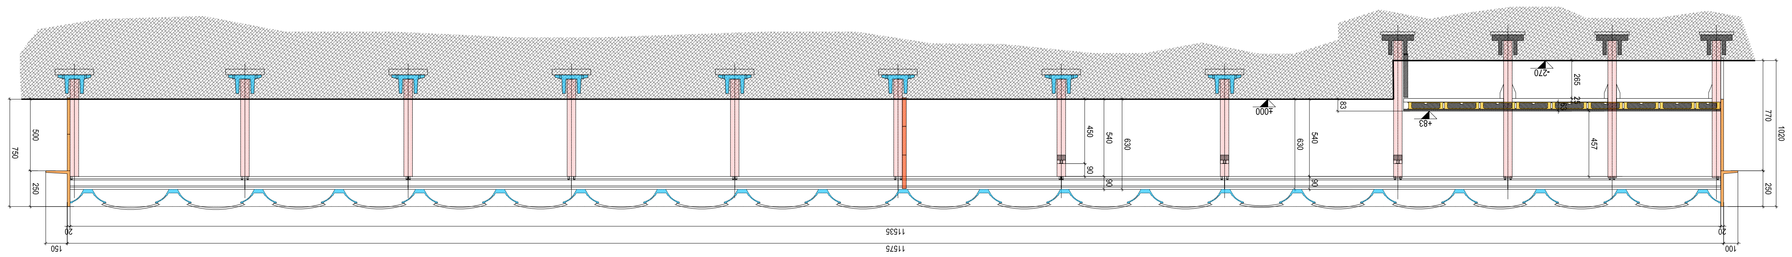
SEZIONE C-C