



STATO di FATTO


PIANTA PIANO 1°

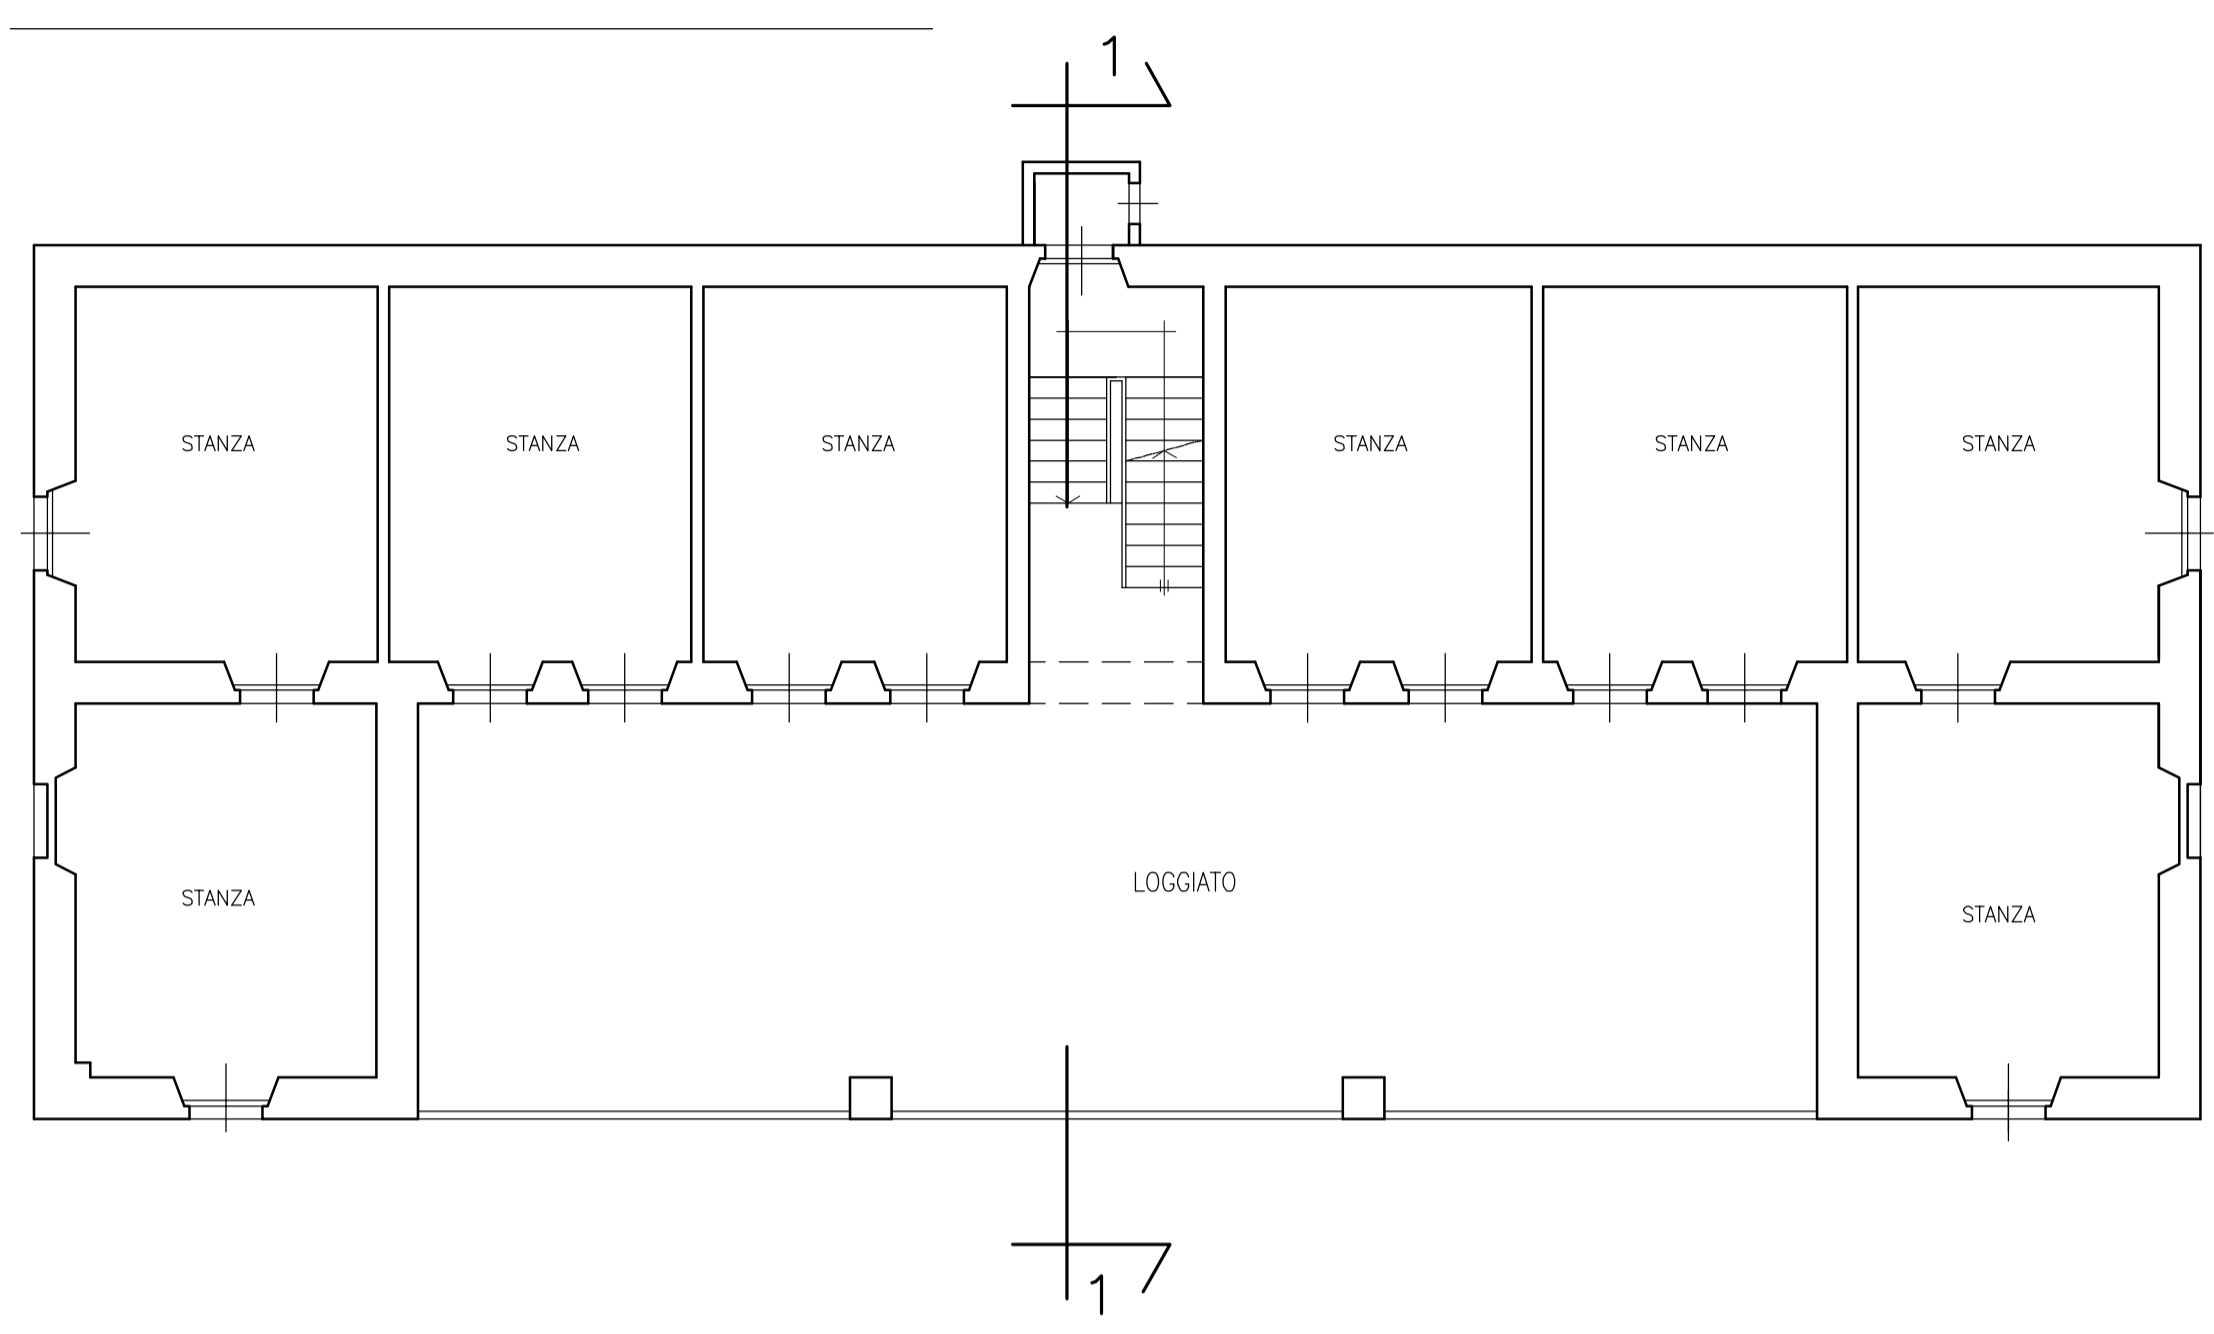

PIANTA PIANO 2°

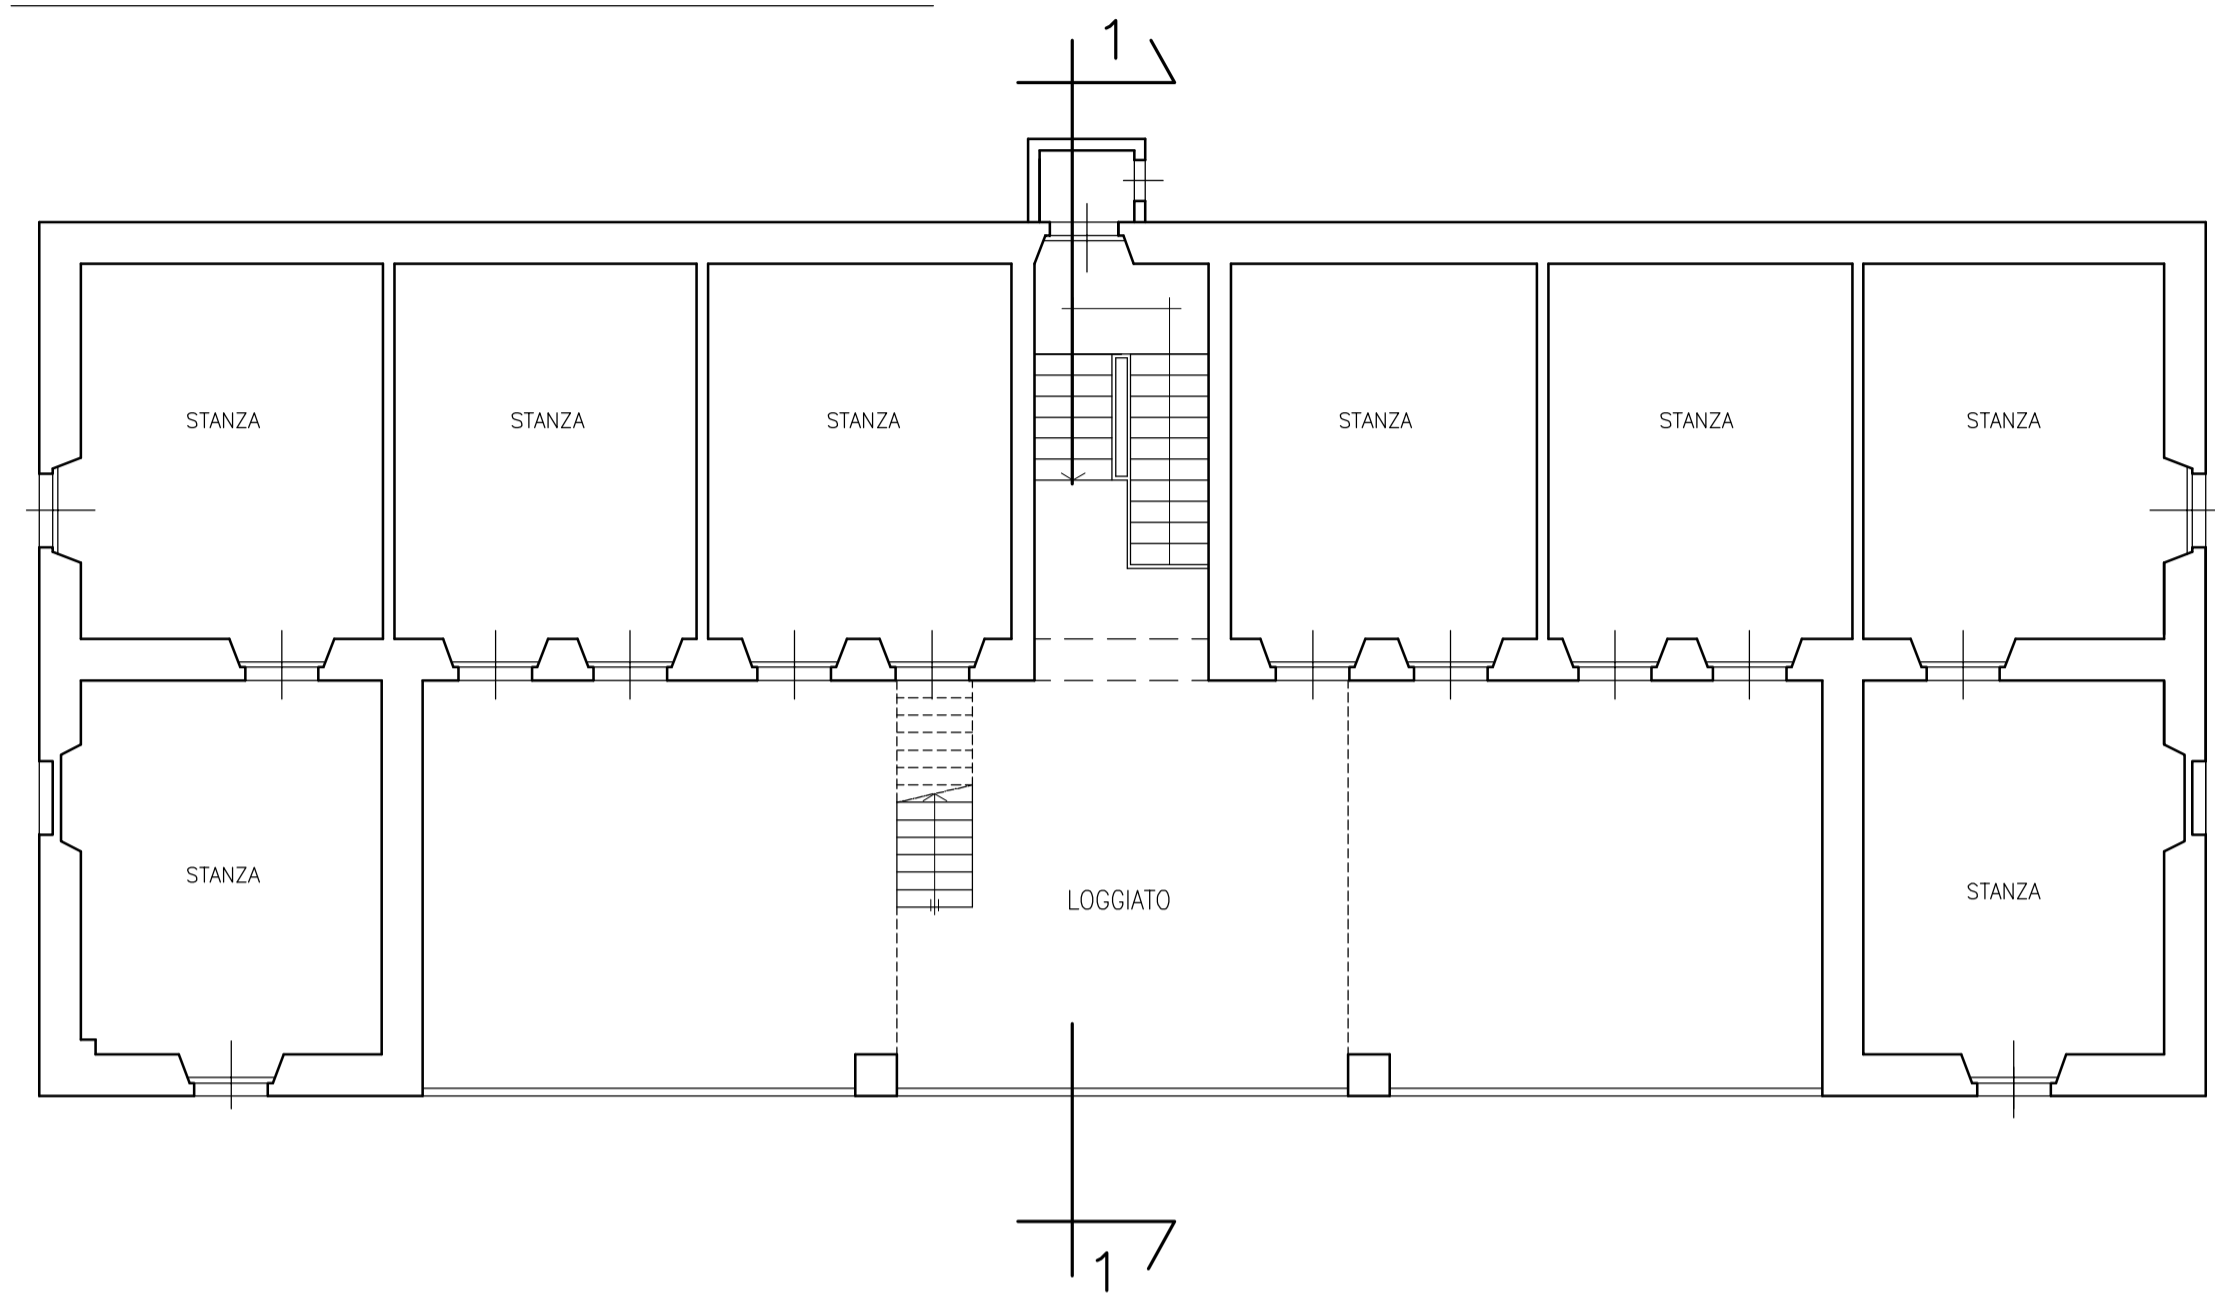


PIANTA PIANO SOTTOTETTO

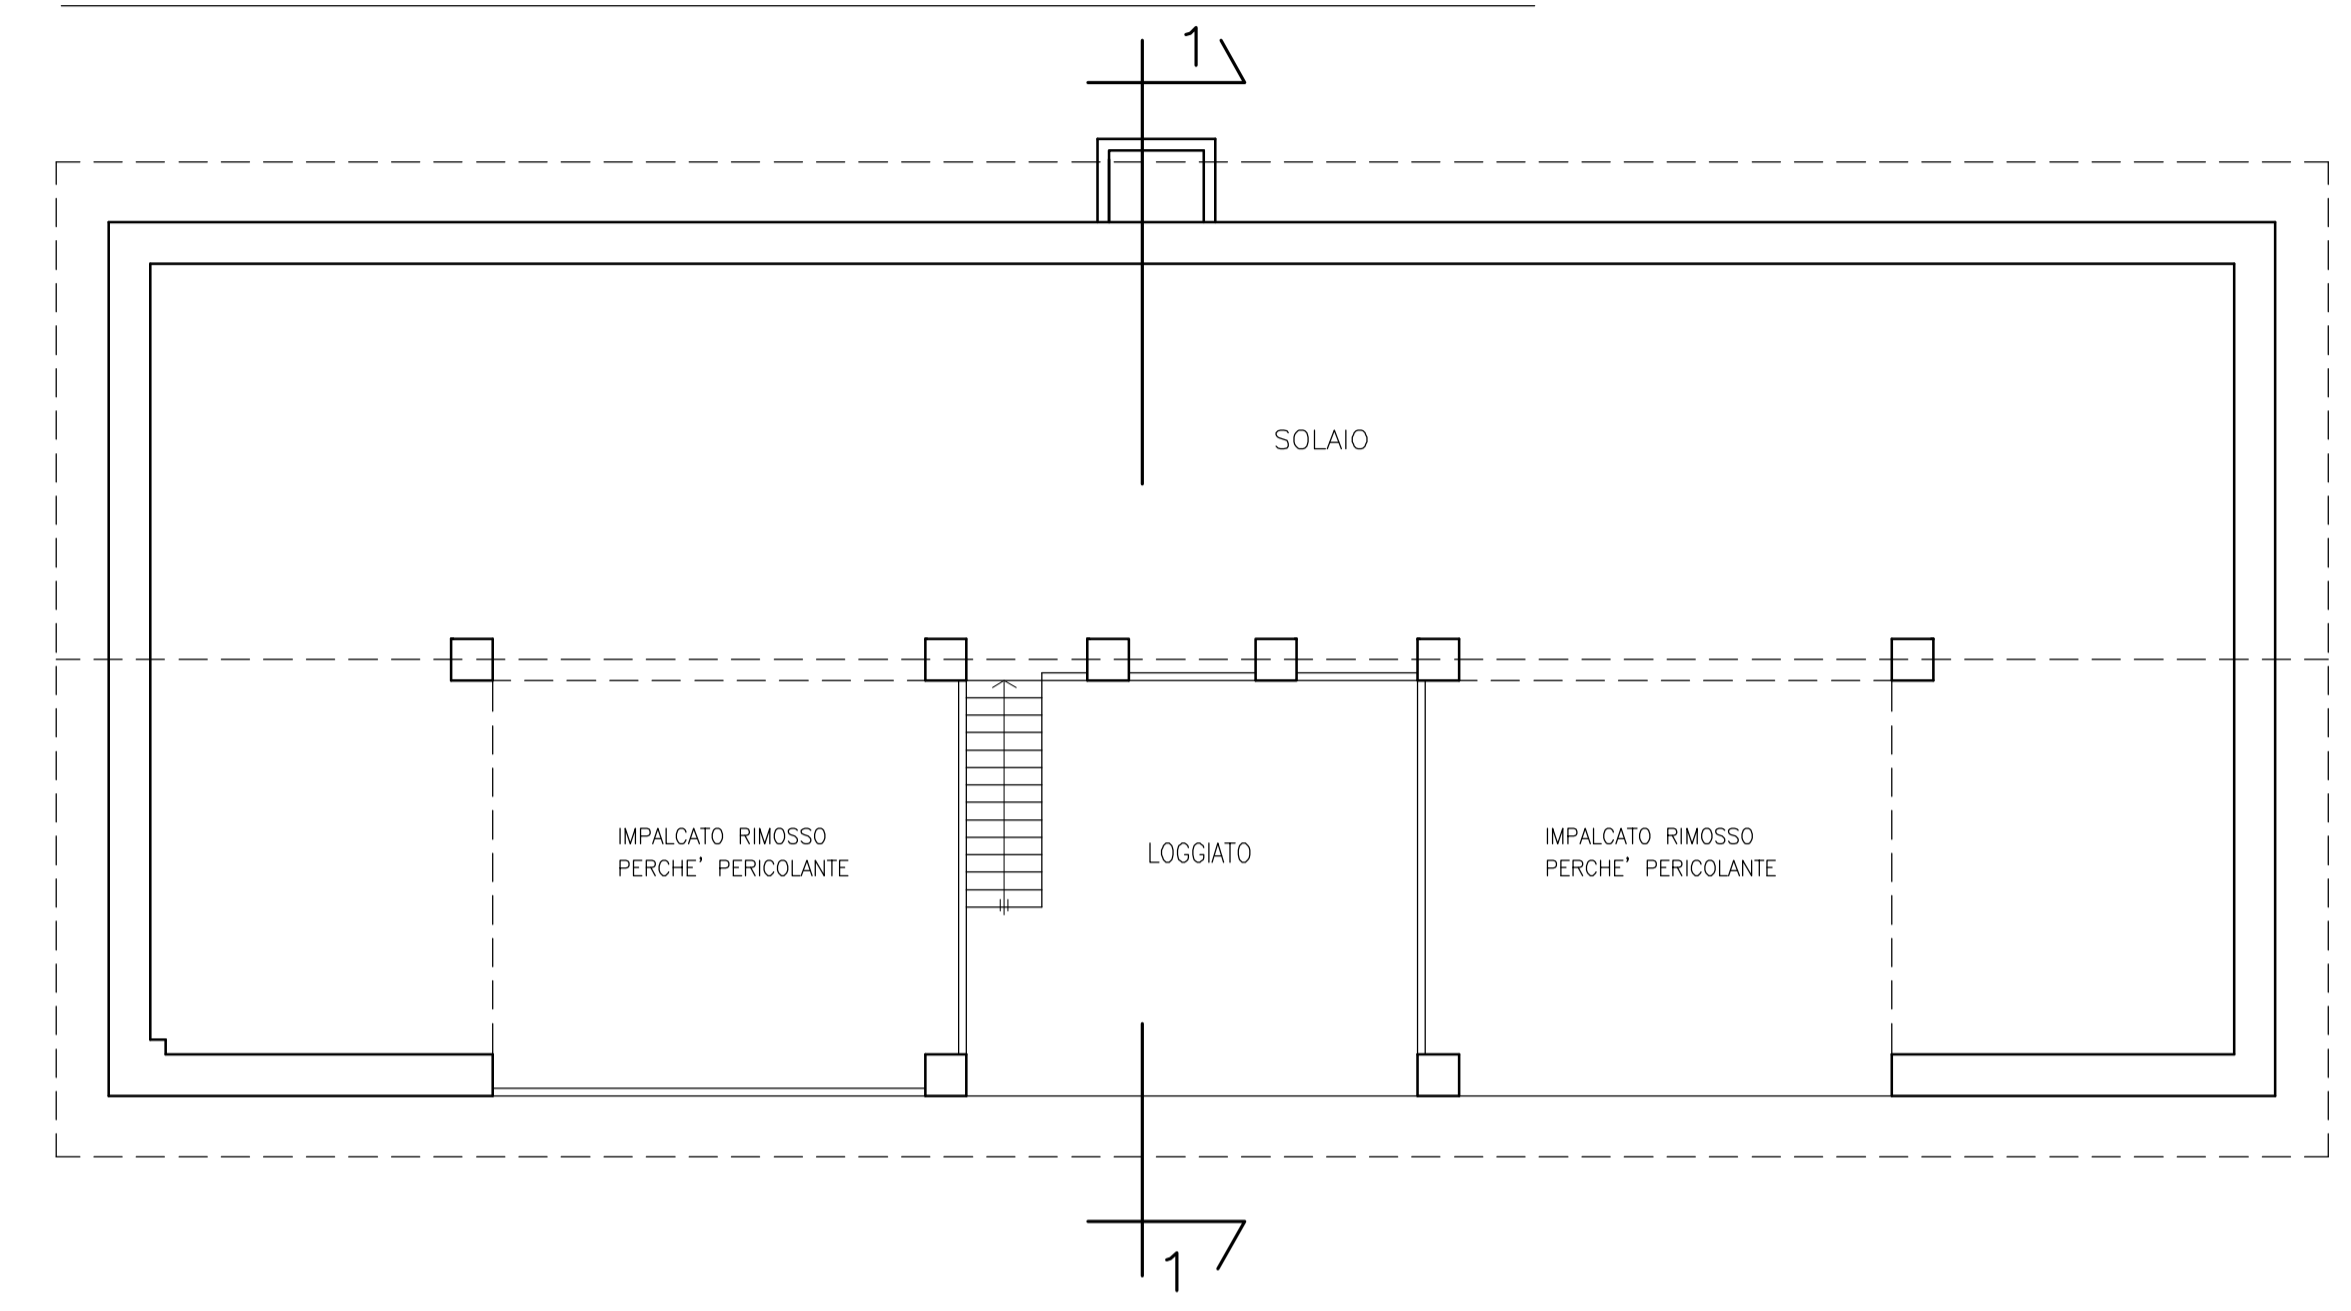


PREVISIONI di PIANO

PIANTA PIANO 1°

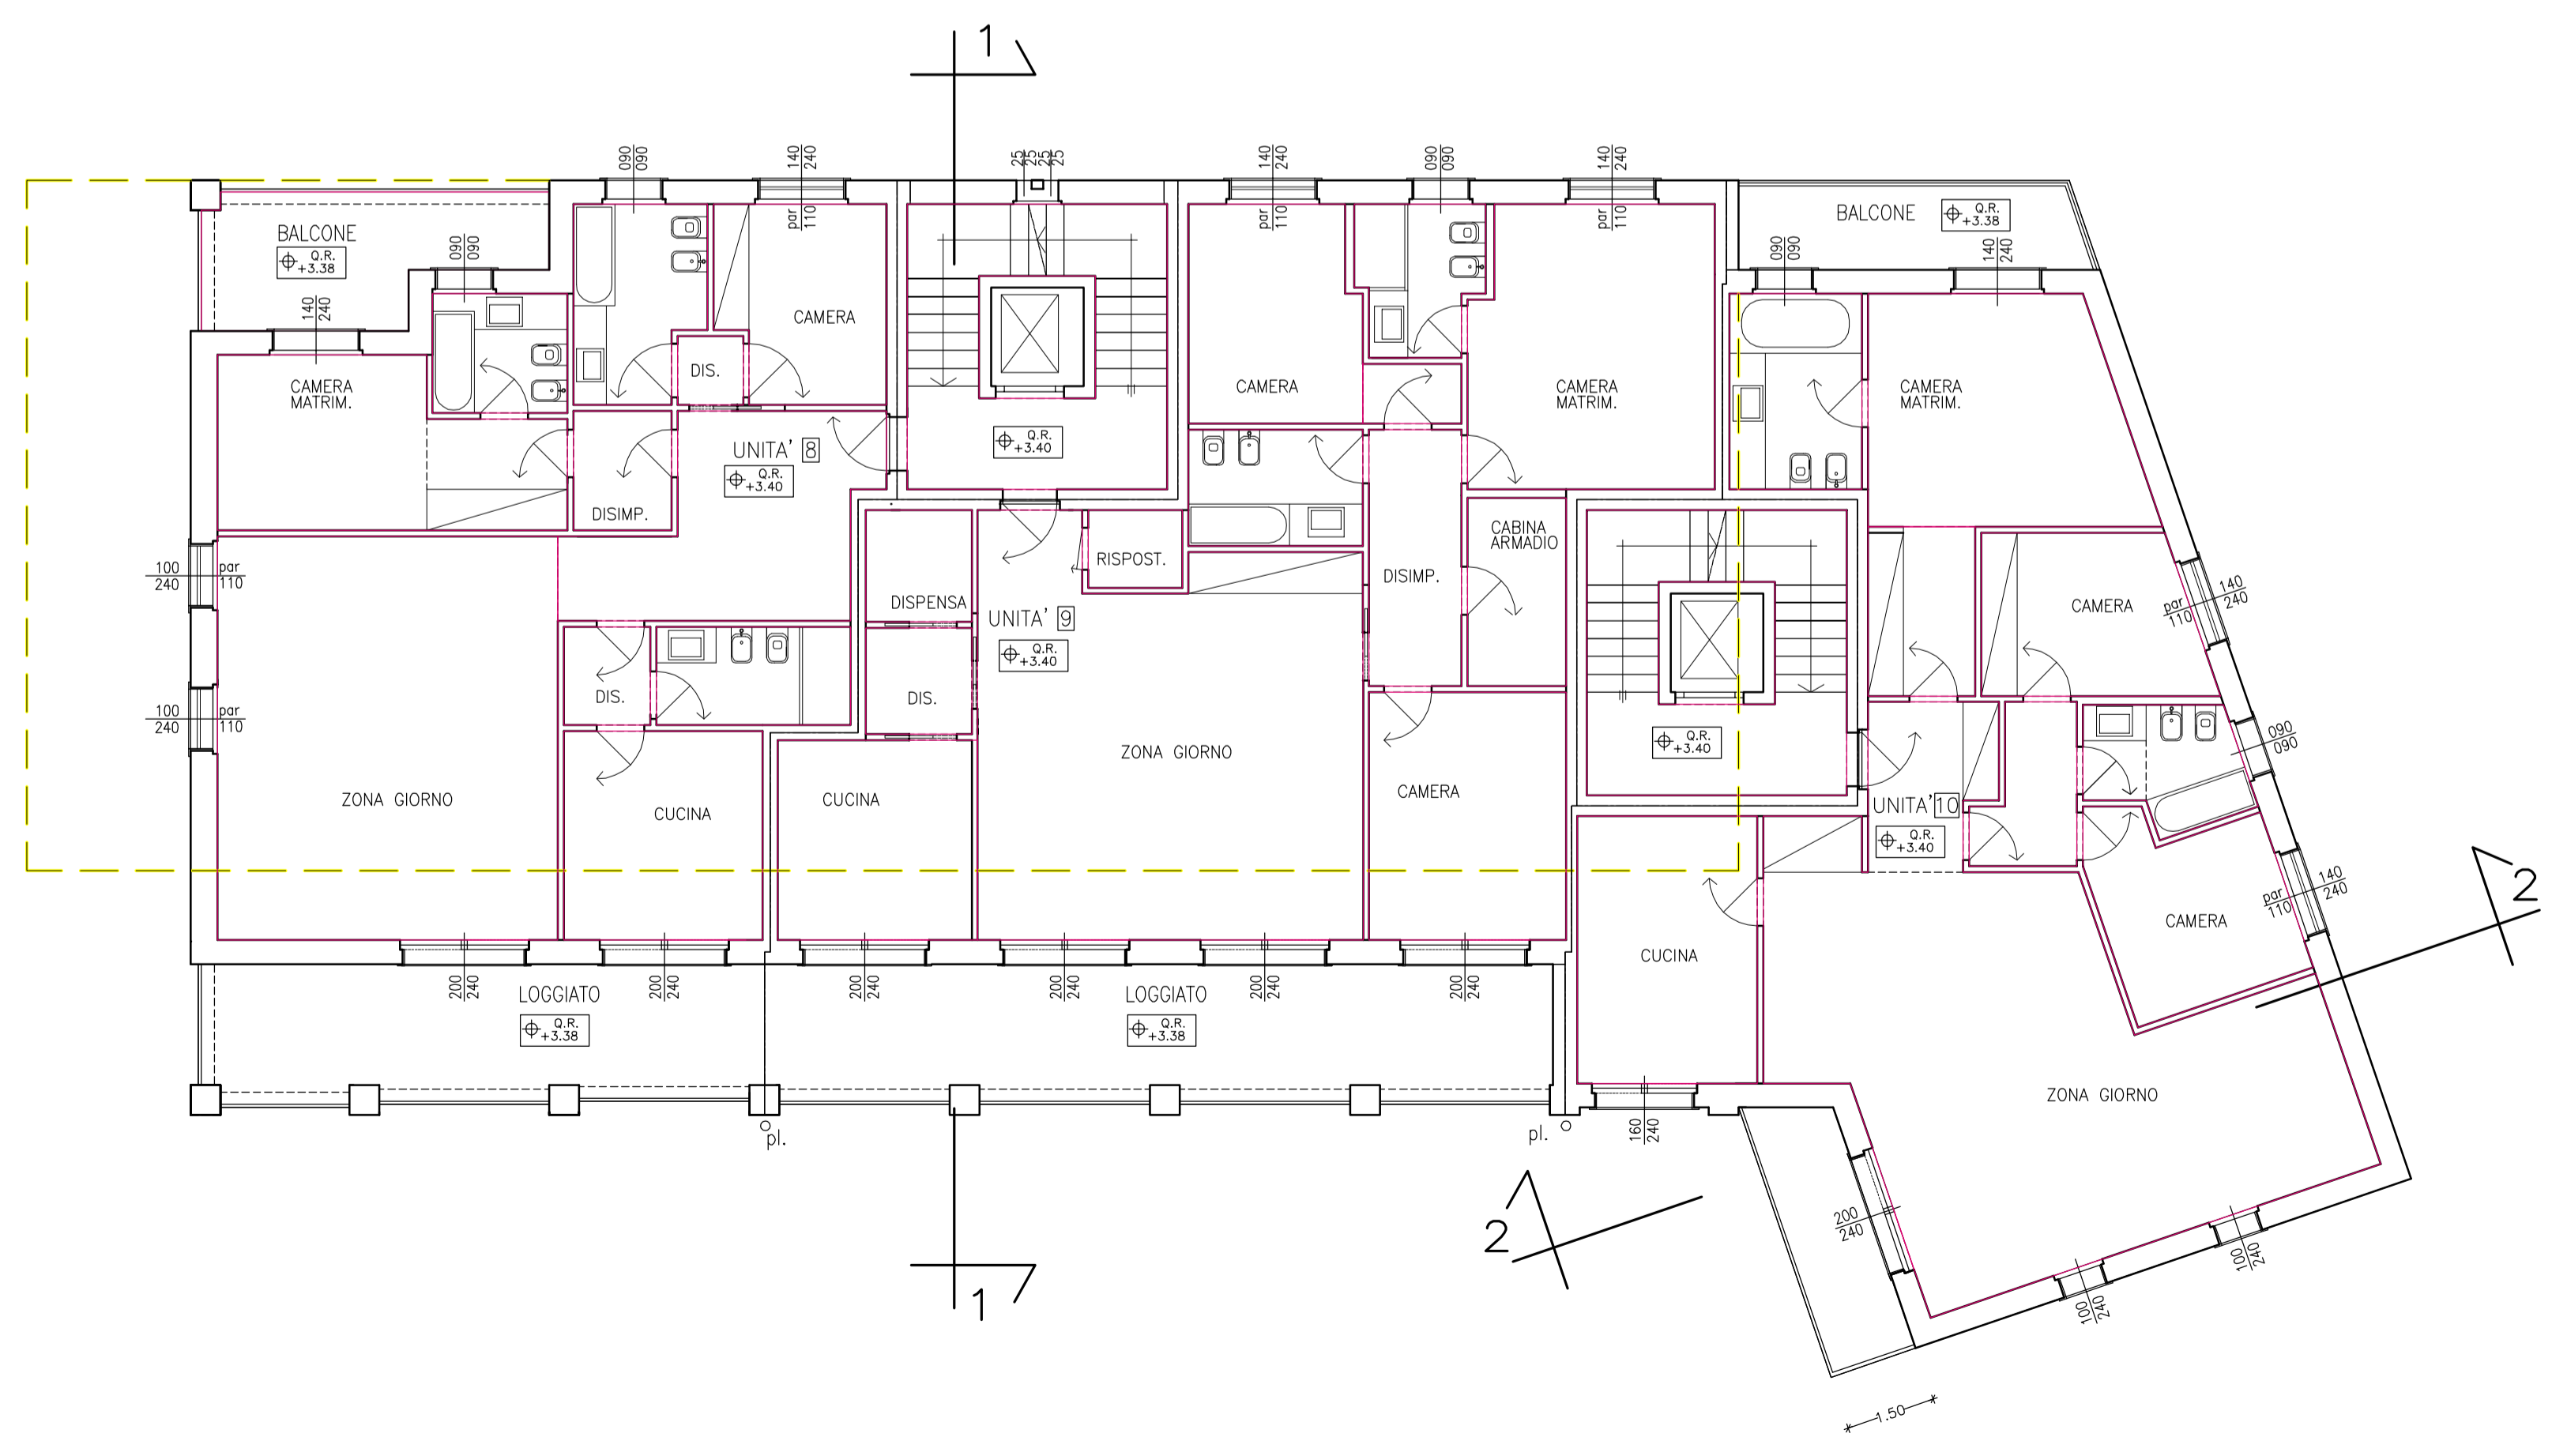

PIANTA PIANO SOTTOTETTO

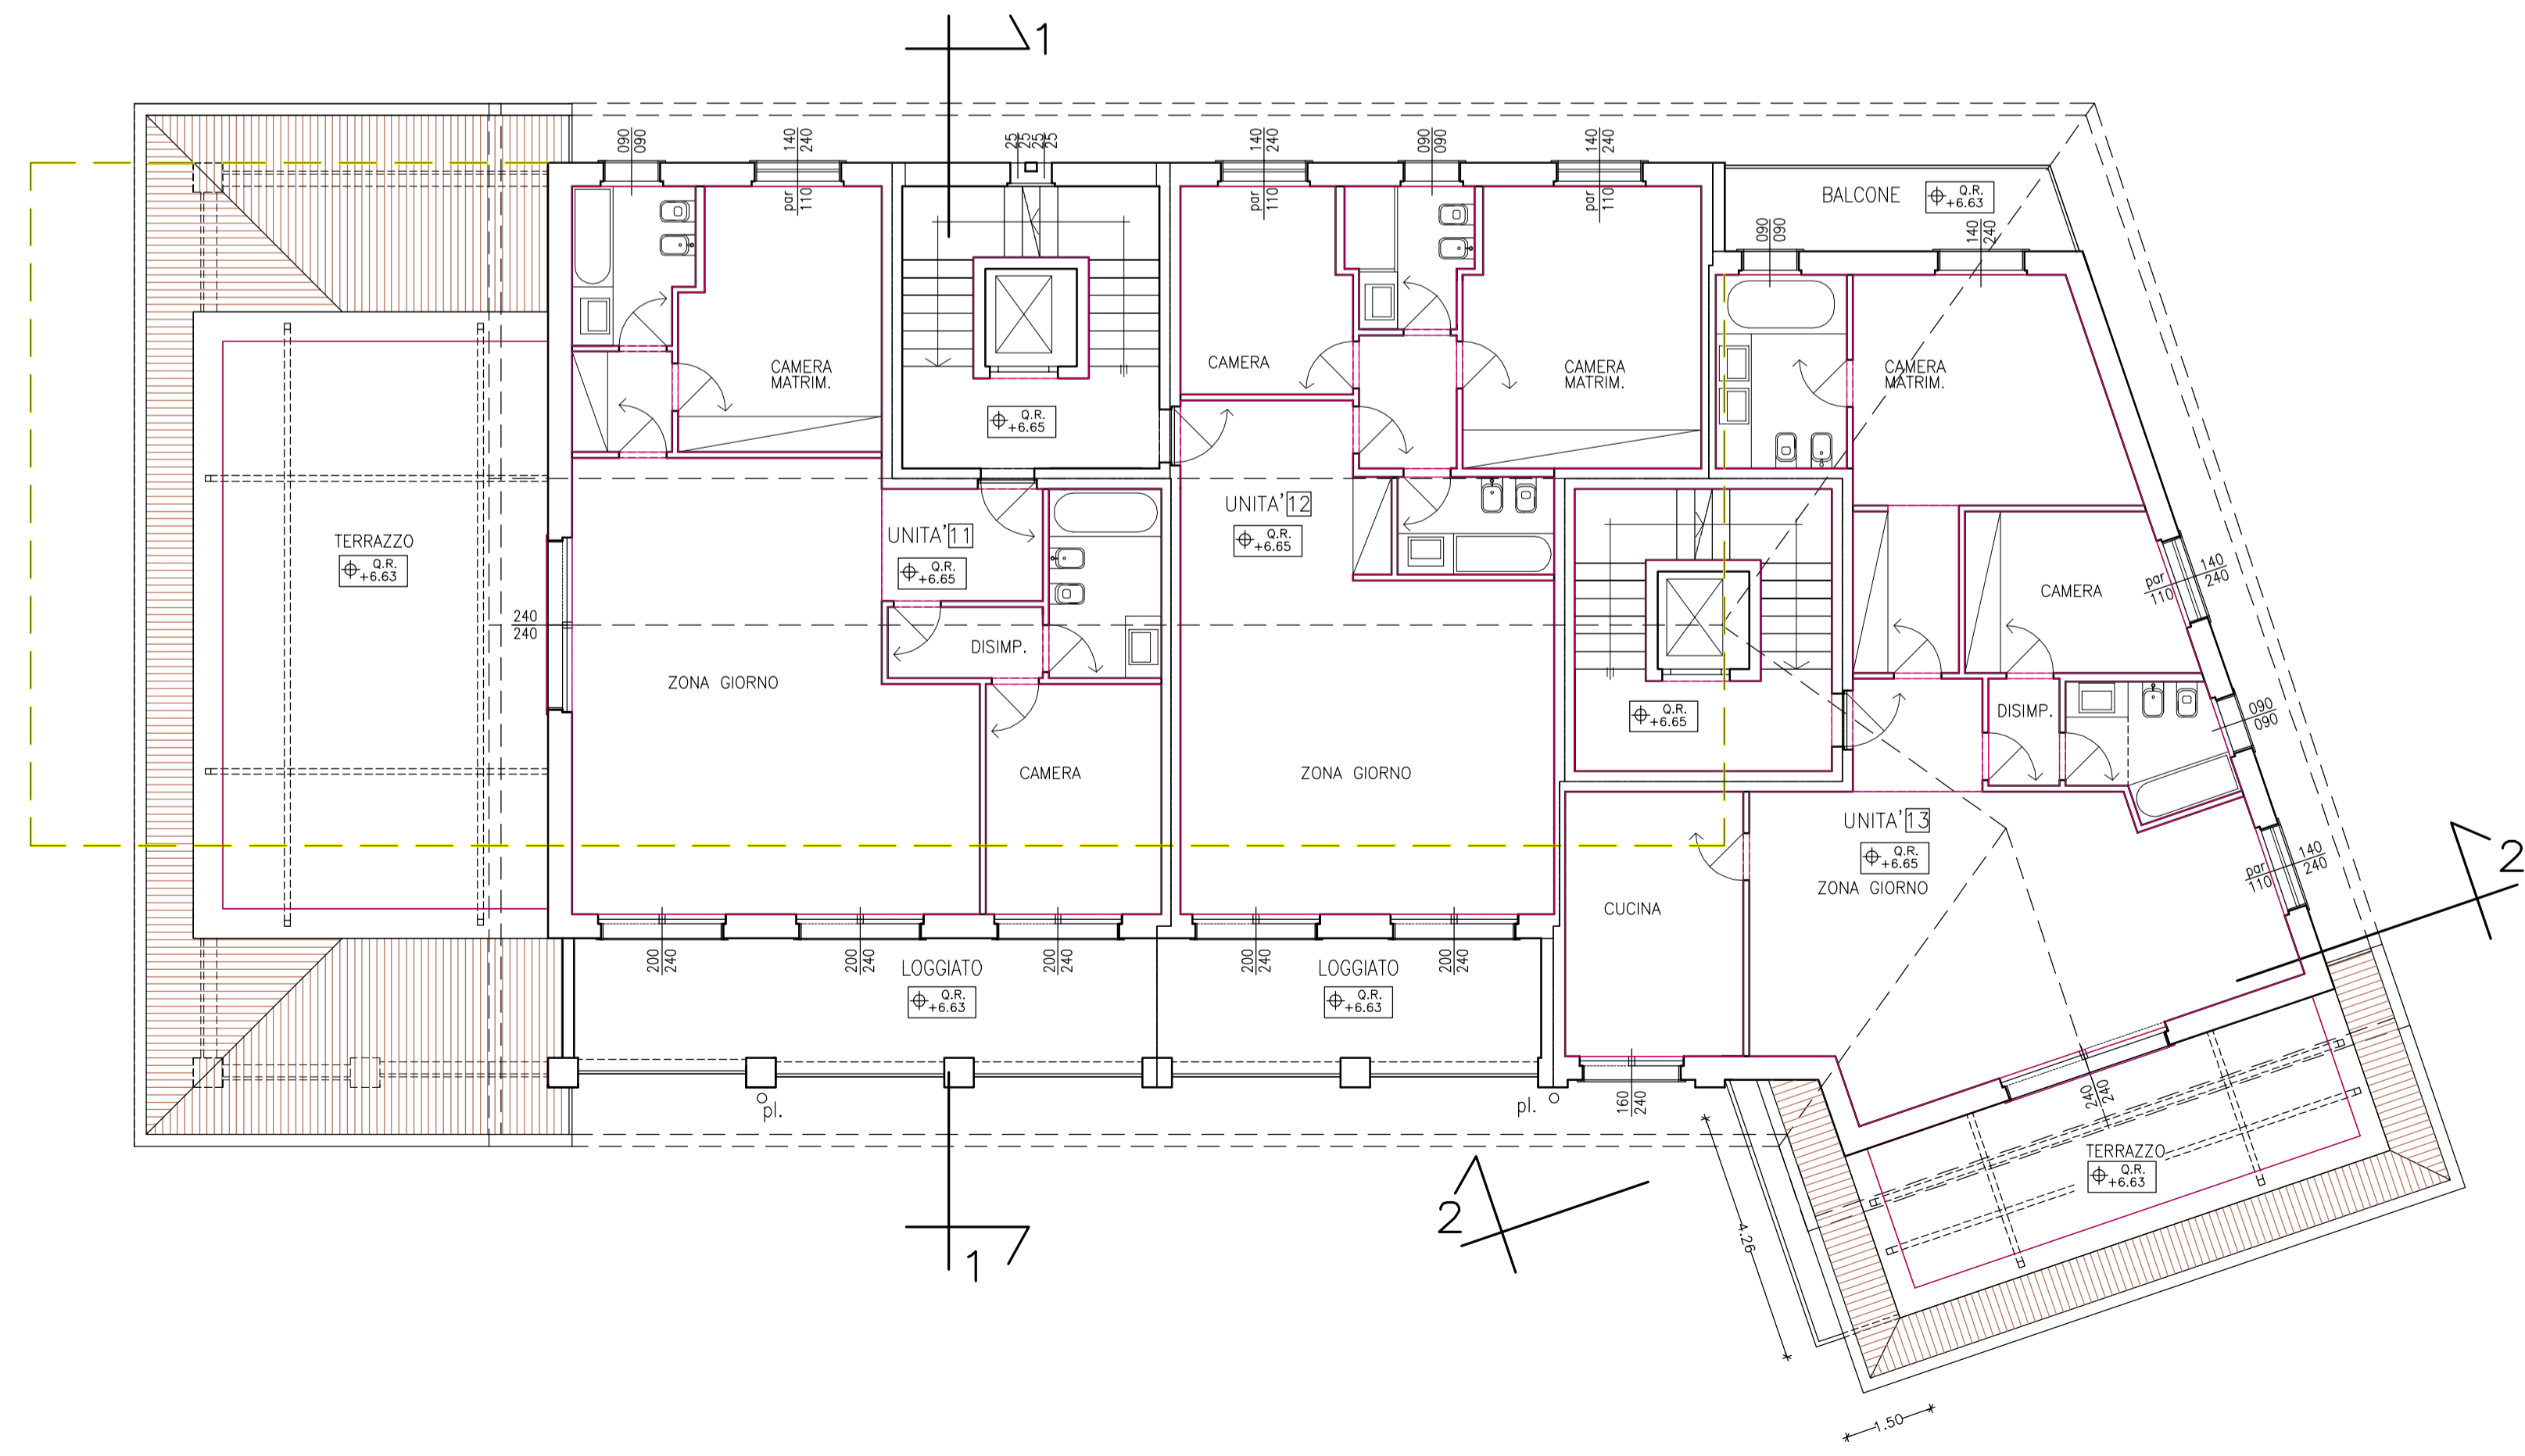

LEGGENDA TAVOLA

- INGOMBRO FABBRICATO COLONICO ESISTENTE
- DIVIDENTI UNITA' IMMOBILIARI/PROPRIETA'

Tav. n. 5/4	n. da 0019/2013	dis. re. I.M.	Piante in previsione di piano
0/C	file E_0019_Tav.5_0_C_Piante		Pianta p.1° e sottotetto 1:100
data dicembre 2013			
il presente disegno non può essere riprodotto né divulgato a terzi senza il nostro consenso			
pratica/oggetto PIANO INTEGRATO di INTERVENTO "CASCINA SANTA"			
committente/località Immobiliare Francesca srl / Scanzorosciate (Bg)			
il Cliente per approvazione			

Studio di Architettura
MONTI e ASSOCIATI
 progettazione, architettura d'interni, consulenze
 via Zambonelli, 3 - 24121 Bergamo
 tel. 035 242223 fax 035 231482
 e-mail: segreteria@studiomontieassociati.it
 www.studiomontieassociati.it