

COMUNE DI SCANZOROSCIATE - Geom. Fabrizio Scarpellini

Da: Michele Minoja [mminoja@centrostuditraffico.it]
Inviato: mercoledì 29 giugno 2016 15.39
A: 'Comandante Polizia Locale'
Cc: scarpellini@comune.scanzorosciate.bg.it; 'Vicesindaco di Scanzorosciate'; sindaco@comune.scanzorosciate.bg.it; 'Belotti Fabio'
Oggetto: R: nuova tavola sensi unici
Allegati: 15J SCA COM PUM Integrazione PGTU.pdf

COMUNE DI SCANZOROSCIATE
- 2 LUG. 2016
Prot. n. 899

Gi
P
Ass. Urb

Invio modifiche assetto viabilità zona poeti.
Cordiali saluti
Michele Minoja

CENTRO STUDI TRAFFICO s.a.s.
Via Martiri di Cefalonia, 8 - 20097 SAN DONATO M. - Via C. Correnti, 21 - 20123 MILANO
Tel. 02 51879057 - 02 8376589 - Cell. 334 9040530 - mminoja@centrostuditraffico.it

NOTA

Le informazioni contenute in questo messaggio sono riservate e confidenziali e ne è vietata la diffusione.
Qualora il ricevente non fosse il reale destinatario invitiamo ad eliminare la mail e a non leggerla, dandocene gentilmente comunicazione.
Per qualsiasi informazione si prega di contattare mminoja@centrostuditraffico.it
Rif.L.196/2003

NOTICE

This message and its attachments (if any) may contain confidential, proprietary or legally privileged information and it is intended only for the use of the addressee named above. If you are not the intended recipient of this message you are hereby notified that you must not use, copy it in any form or take any action in reliance on it. If you have received this message in error, please, delete it and kindly inform the sender, of this e-mail, by replying on mminoja@centrostuditraffico.it Rif.L.196/2003

-----Messaggio originale-----

Da: Comandante Polizia Locale [mailto:comandantepolizia@comune.scanzorosciate.bg.it]
Inviato: mercoledì 22 giugno 2016 11.51
A: mminoja@centrostuditraffico.it
Cc: scarpellini@comune.scanzorosciate.bg.it; 'Vicesindaco di Scanzorosciate'; sindaco@comune.scanzorosciate.bg.it; 'Belotti Fabio'
Oggetto: nuova tavola sensi unici

Buongiorno ingegnere,
come da accordi Le mando la scansione della tavola di rilievo della nuova proposta dei sensi unici in modo che venga inserita nel PUT secondo le indicazioni ricevute anche dai residenti.
Se riuscisse a trasmetterlo aggiornato (anche i costi d'intervento?) entro il 30.06.2016, data della commissione urbanistica che esaminerà il piano Le sarei grato.
Cordialità.

Settore VI Polizia Locale
Comandante

V.Comm. Marco Carrara

Tel. +39 035 654 773 | Fax. +39 035 664760 comandantepolizia@comune.scanzorosciate.bg.it

Piazza della Costituzione, 1 - 24020 Scanzorosciate (BG) www.comune.scanzorosciate.bg.it

Ai sensi del D.Lgs. 196/2003 si precisa che le informazioni contenute in questo messaggio sono riservate ed a uso esclusivo del destinatario. Qualora il messaggio Le fosse pervenuto per errore, La invitiamo ad eliminarlo senza copiarlo e a non inoltrarlo a terzi, dandocene gentilmente comunicazione. Grazie.

COMUNE DI SCANZOROSCIATE PIANO GENERALE DEL TRAFFICO URBANO

INTEGRAZIONE

A seguito delle osservazioni dei residenti della zona delle vie dei poeti (Foscolo, Dante, Leopardi e Alfieri), sulla base delle esigenze di accessibilità dei singoli passi carrai si sono rivisti i sensi di circolazione proposti ed affinata la disposizione degli stalli per la sosta.

In particolare si è accolta la richiesta di inversione del nuovo senso di marcia di Via Leopardi, regolamentando la circolazione con direzione da Via Marconi verso Via Foscolo e del nuovo senso di marcia di Via Foscolo, regolamentando la circolazione da Via Leopardi verso Via Acquaroli, previo inserimento di uno specchio parabolico stradale all'intersezione Foscolo-Acquaroli per migliorare la visibilità di immissione nell'intersezione da Via Foscolo.

Si conferma il senso di marcia proposto per Via Alighieri, è da valutare l'opportunità di inserire l'obbligo di precedenza da Via Alighieri all'incrocio con Via Foscolo (non computato nei costi).

Si conferma il senso unico di circolazione proposto in Via Alfieri, affinando sulla base delle indicazioni dei residenti la disposizione degli stalli di sosta.

Si sono rivisti i costi parametrici degli interventi proposti, con i costi complessivi, al netto dell'IVA, che passano da un totale di circa 5.200€ a circa 5.900€ (vedi tabella allegata).

A seguito delle modifiche sopraelencate si sono modificate le Figure 5.1, 5.4 e 5.4a del Rapporto di Piano.

FIGURA 5.1

SCHEMA DI CIRCOLAZIONE PROPOSTO
PER IL CENTRO STORICO DI SCANZO

- Senso unico esistente
- Nuovo doppio senso previsto
- Senso unico proposto

Scala 1:2.000

Nord

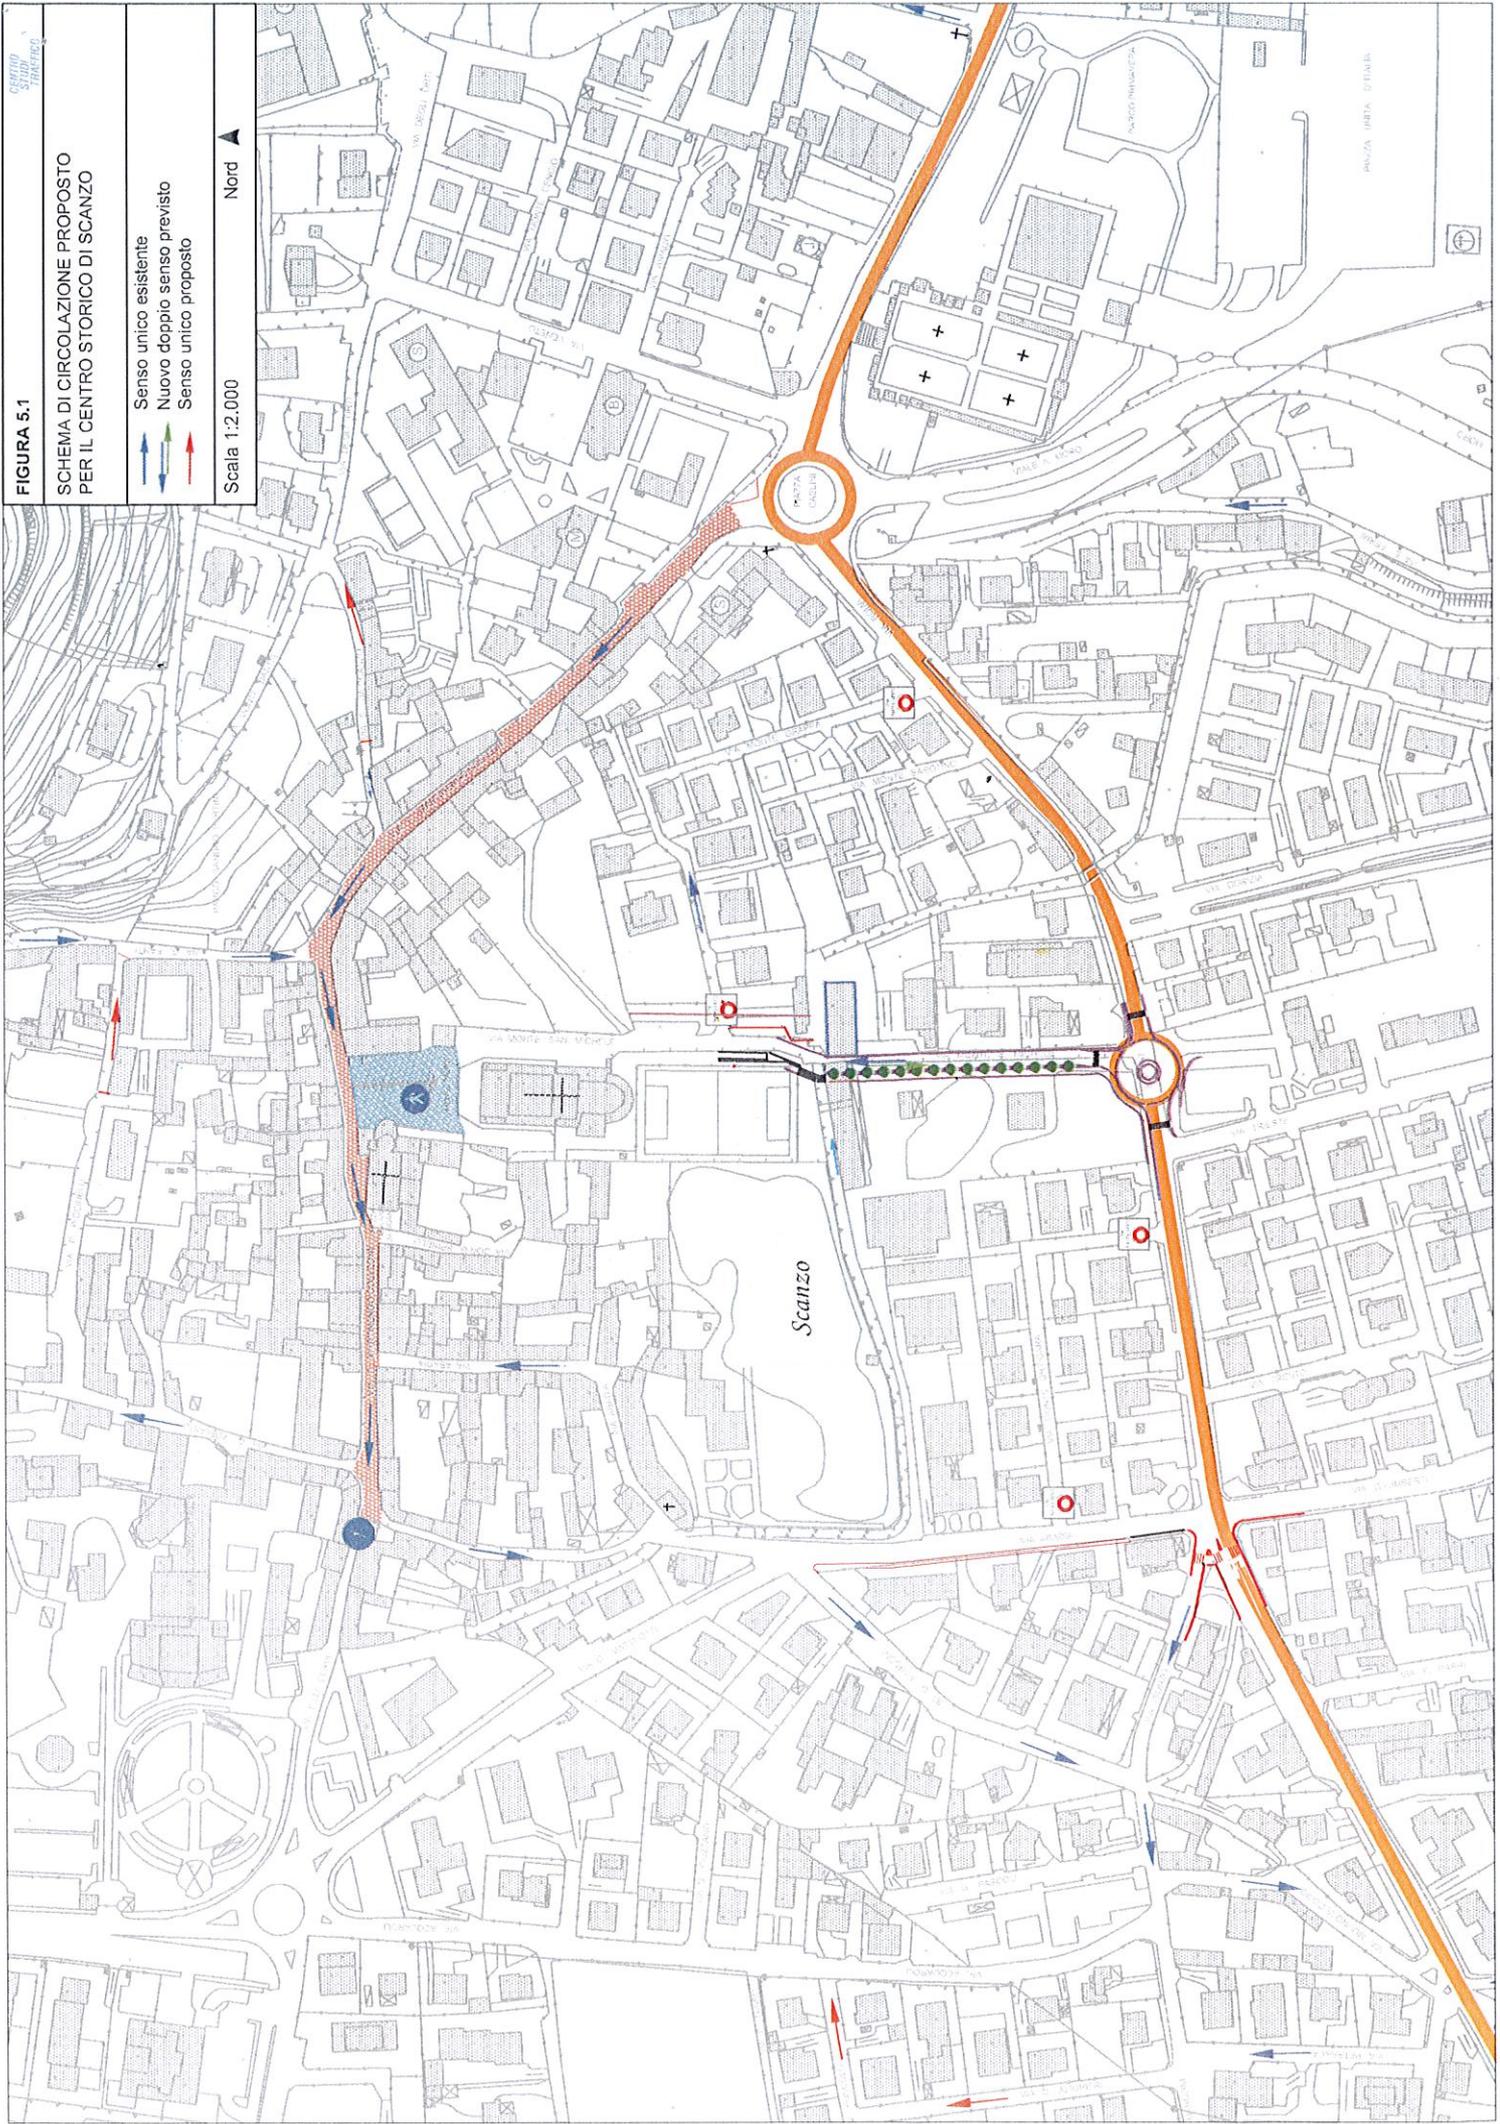


FIGURA 5.4a

INTERVENTI DI RIASSETTO DELLA VIABILITA'
SENSI UNICI
SCHEMA VIA FOSCOLO - VIA DANTE -
VIA LEOPARDI - VIA ALFIERI

- Senso unico proposto
- Senso unico esistente

Scala 1:500

Nord 



CALCOLO DEI COSTI DI INTERVENTO

VIA ALFIERI

	Unità	Misura	Quantità	Totale	Costo unitario	Costo totale
Segnaletica orizzontale	mq	24.312			€ 25.75	€ 626.03
Segnaletica orizzontale	mq	12.96			€ 25.75	€ 333.72 sosta
Segnaletica orizzontale	mq	0.13	8	1.04	€ 25.75	€ 26.78 omini
Segnaletica verticale	mq	0.28	3	0.84	€ 180.00	€ 151.20 Cartello freccia
Segnaletica verticale	mq	0.25	2	0.5	€ 180.00	€ 90.00 Cartello rotondo
Segnaletica verticale	cad		5		€ 83.80	€ 419.00
TOTALE						€ 1 646.73

VIA LEOPARDI

	Unità	Misura	Quantità	Totale	Costo unitario	Costo totale
Segnaletica orizzontale	mq	27.96			€ 25.75	€ 719.97
Segnaletica orizzontale	mq	12.96			€ 25.75	€ 333.72 sosta
Segnaletica orizzontale	mq	0.13	6	0.78	€ 25.75	€ 20.09 omini
Segnaletica verticale	mq	0.28	1	0.28	€ 180.00	€ 50.40 Cartello freccia
Segnaletica verticale	mq	0.25	2	0.5	€ 180.00	€ 90.00 Cartello rotondo
Segnaletica verticale	cad		3		€ 83.80	€ 251.40
TOTALE						€ 1 465.58

VIA FOSCOLO

	Unità	Misura	Quantità	Totale	Costo unitario	Costo totale
Segnaletica orizzontale	mq	18.6			€ 25.75	€ 478.95
Segnaletica orizzontale	mq	11.52			€ 25.75	€ 296.64 sosta
Segnaletica orizzontale	mq	0.13	3	0.39	€ 25.75	€ 10.04 omini
Segnaletica verticale	mq	0.28	2	0.56	€ 180.00	€ 100.80 Cartello freccia
Segnaletica verticale	mq	0.25	2	0.5	€ 180.00	€ 90.00 Cartello rotondo
Segnaletica verticale	cad		3		€ 83.80	€ 251.40
Specchio parabolico	cad		1		€ 150.00	€ 150.00
TOTALE						€ 1 377.83

VIA ALIGHIERI

	Unità	Misura	Quantità	Totale	Costo unitario	Costo totale
Segnaletica orizzontale	mq	18.684			€ 25.75	€ 481.11
Segnaletica orizzontale	mq	21.6			€ 25.75	€ 556.20 sosta
Segnaletica orizzontale	mq	0.13	6	0.78	€ 25.75	€ 20.09 omini
Segnaletica verticale	mq	0.28	1	0.28	€ 180.00	€ 50.40 Cartello freccia
Segnaletica verticale	mq	0.25	2	0.5	€ 180.00	€ 90.00 Cartello rotondo
Segnaletica verticale	cad		3		€ 83.80	€ 251.40
TOTALE						€ 1 449.20

TOTALE € 5 939.34
TOTALE Compreso di IVA € 7 245.99