



RIPRESA FOTOGRAFICA




RIPRESA FOTOGRAFICA




RIPRESA FOTOGRAFICA



RIPRESA FOTOGRAFICA

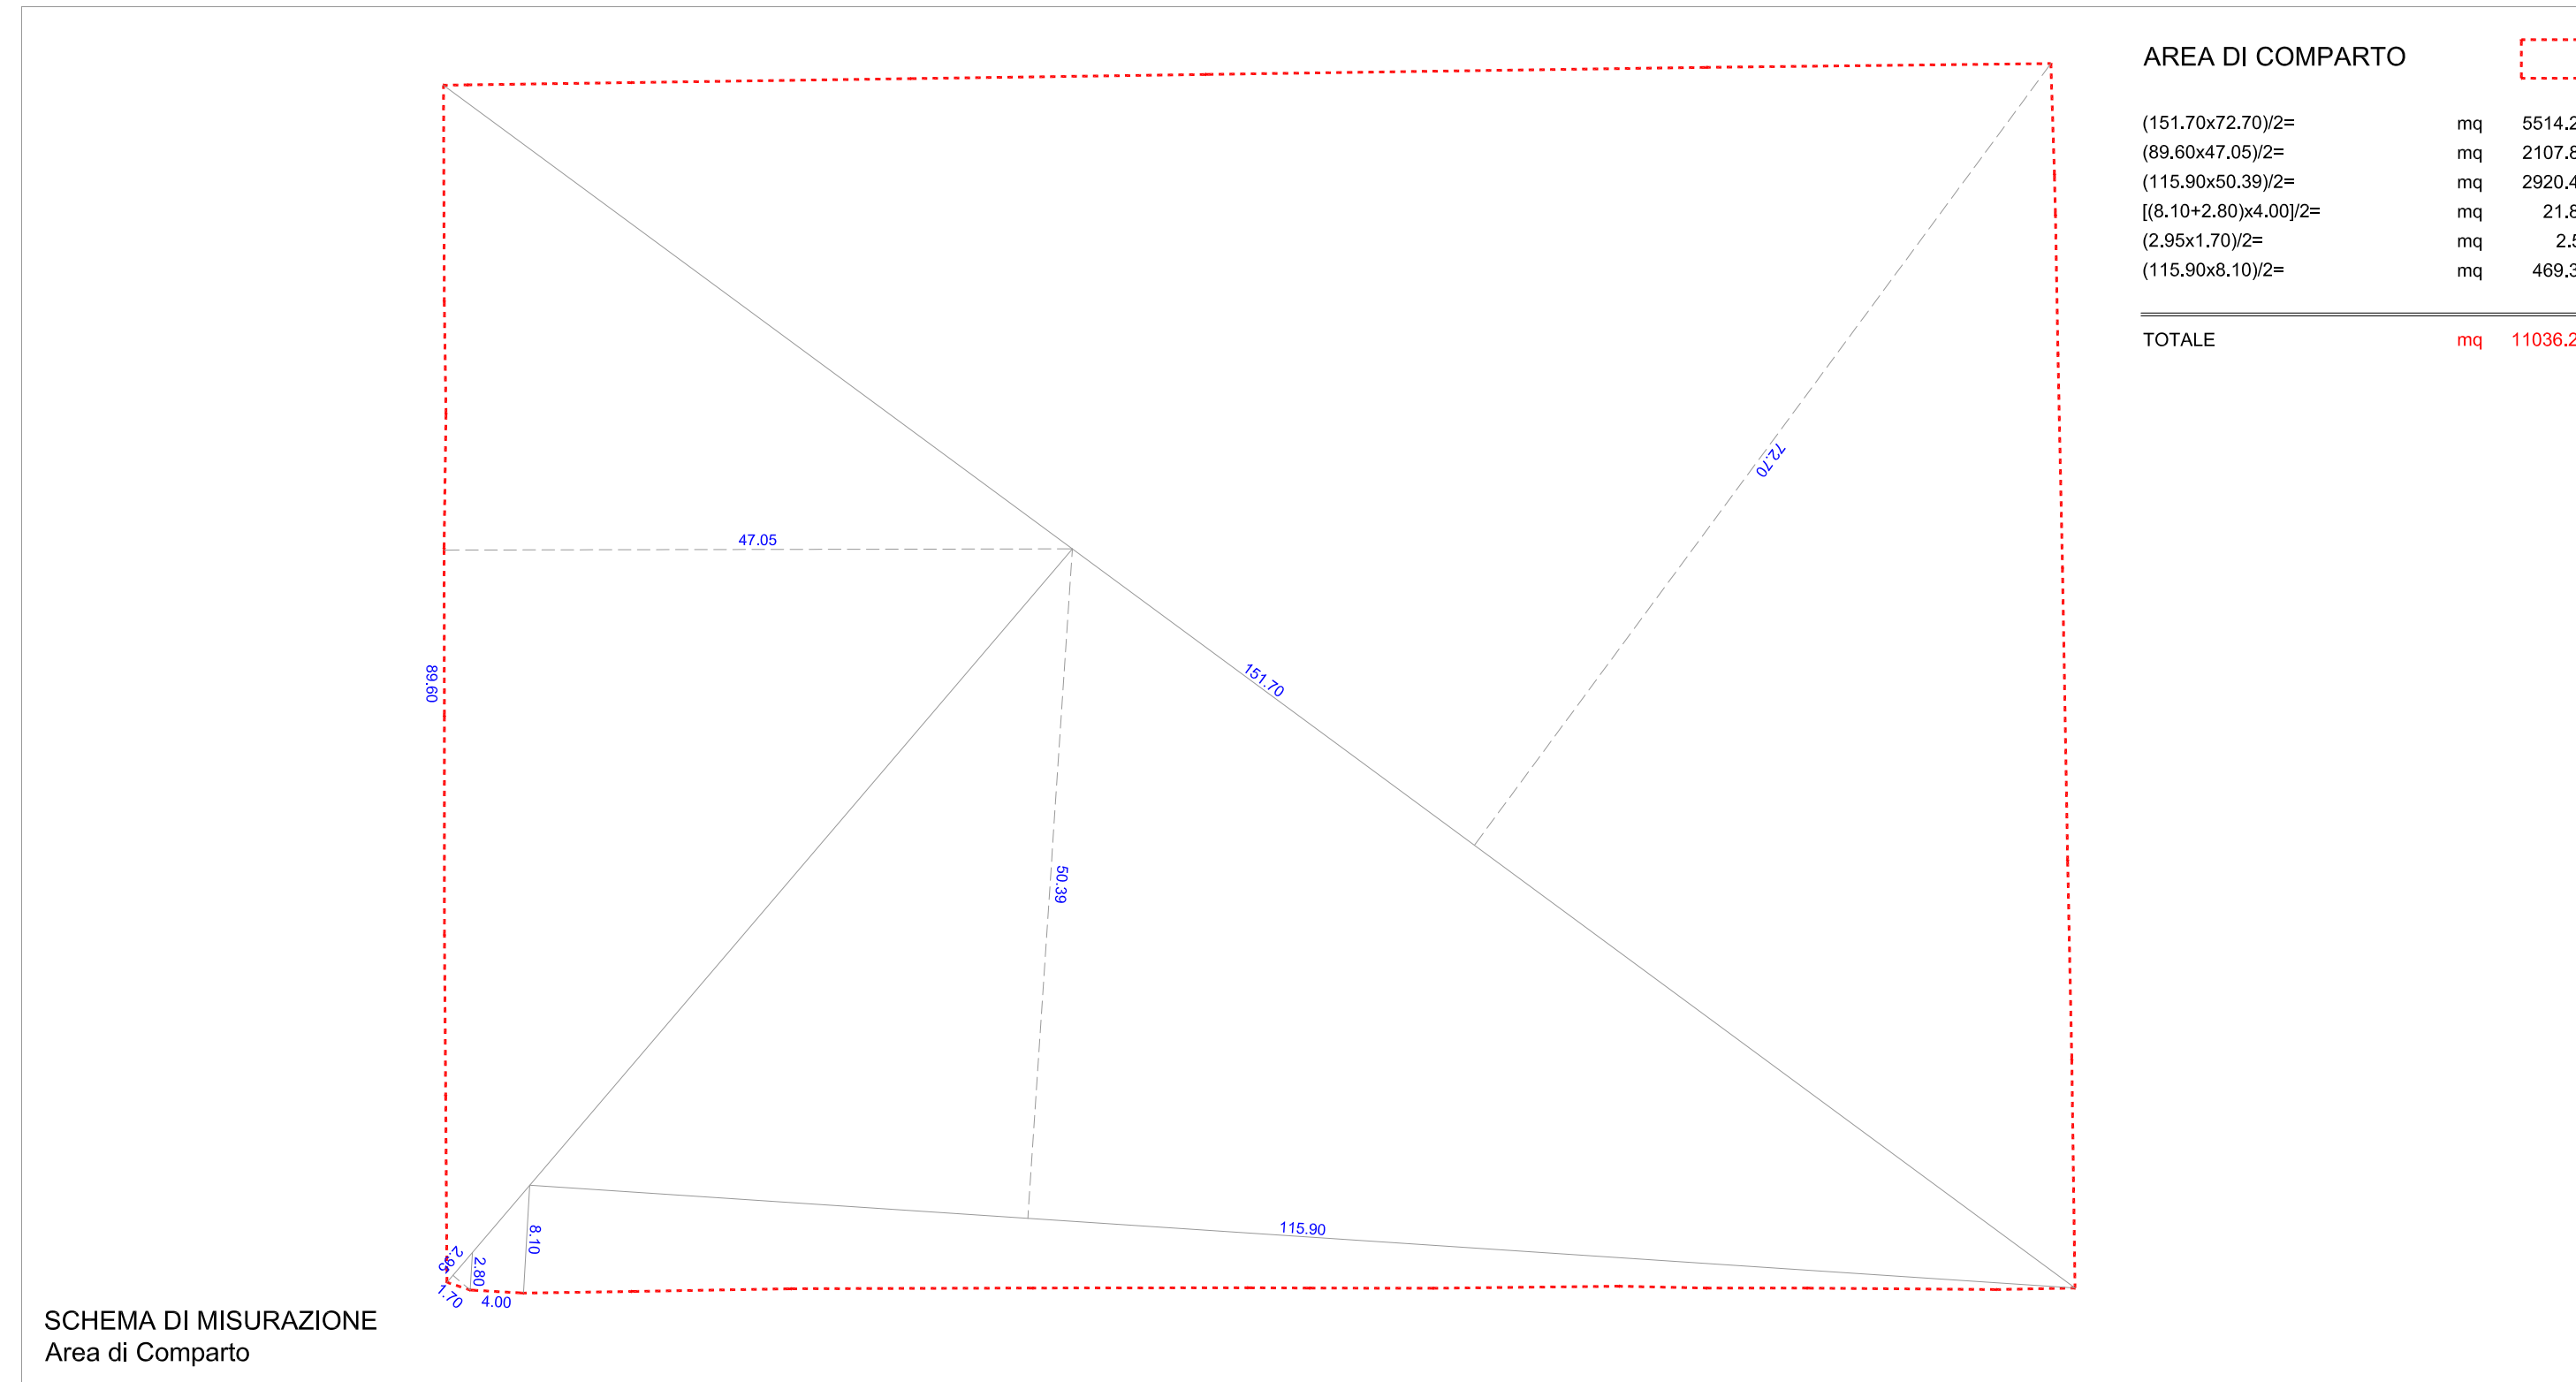

ORTOFOTO

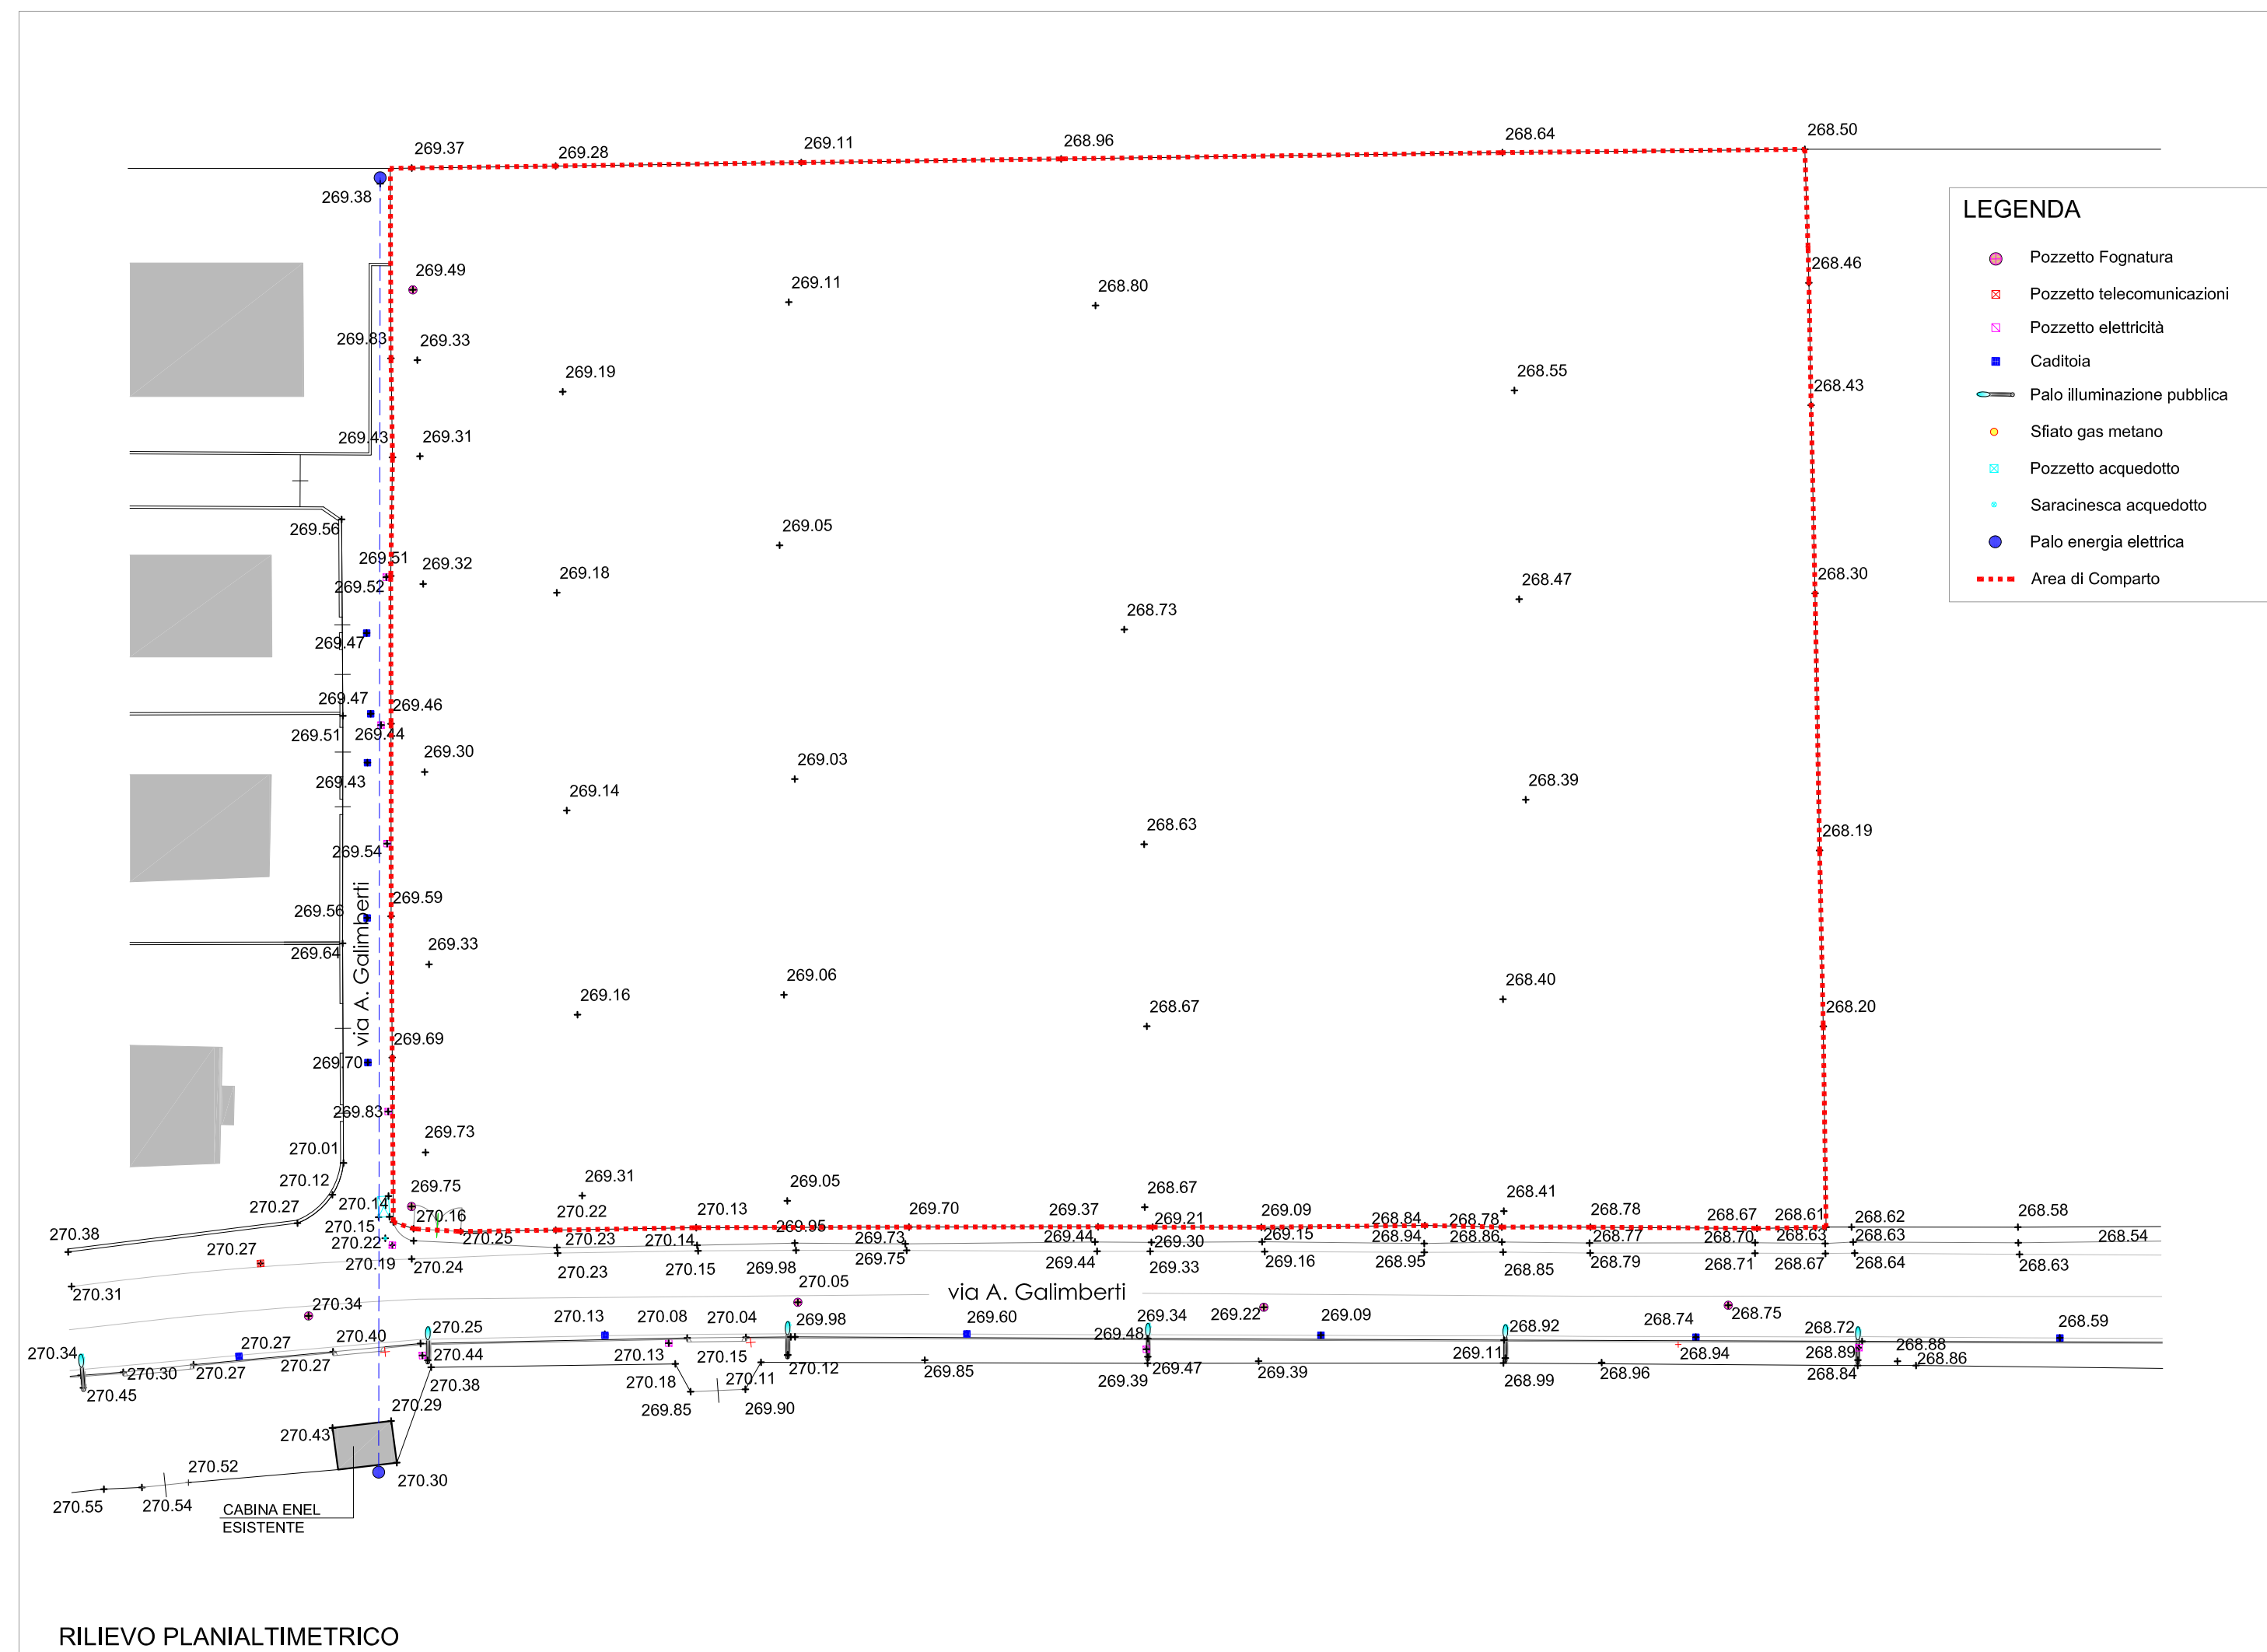

Comune di
SCANZOROSCIATE

Committente
TERRY FIN s.r.l.

Tavola
RILIEVO PLANIALTIMETRICO
ORTOFOTO - RIPRESE FOTOGRAFICHE

Data
25 Gennaio 2017

Scala 1:500

Tavola



PIANO INTEGRATO D'INTERVENTO

Architetto
Paolo Ghezzi

STUDIO: 2 24000 Monza (BG)
Tel. 035-494582 Fax 035-494537
E-mail: ghezzi@studioit.it