


COMUNE DI NEMBRO

**LEGENDA**

<b>ESISTENTE</b>	<b>PROGETTO</b>	<b>ESISTENTE</b>	<b>PROGETTO</b>
<b>Servizi urbanistici per la residenza</b>		Viabilità di progetto Percorsi pedonali Percorsi ciclopedonali Viabilità da assoggettare ad interventi di moderazione del traffico Percorso rurale di interesse pubblico Viabilità rurale Perimetro dei nuclei di antica formazione	
	AC - Attrezzature collettive	<b>PERIMETRO AMBITI DI TRASFORMAZIONE</b>	
	Attività socio-assistenziali	Ambiti di trasformazione produttivi	
	Poliambulatorio	<b>PERIMETRO PIANI ATTUATIVI E PCC</b>	
	Asilo nido	R5 - Aree residenziali di ristrutturazione e recupero	
	Municipio	R6 - Aree residenziali di completamento soggette a piano attuativo	
	Servizi amministrativi, culturali, tempo libero, ecc.	R7 - Aree residenziali di completamento soggette a permesso di costruire convenzionato	
	Centro sociale pensionati	P2 - Aree produttive consolidate	
	Biblioteca	P4 - Aree produttive di completamento soggette a piano attuativo	
	Sede associazioni	C2 - Aree commerciali di completamento soggette a permesso di costruire convenzionato	
	Area mercato	Norme speciali	
	Stazione ecologica		
	Ufficio postale		
	Cimiteri		
	AR - Attrezzature religiose		
	Chiesa		
	Oratorio		
	Cappella		
	AS - Attrezzature scolastiche		
	Scuola dell'infanzia		
	Scuola primaria		
	Scuola secondaria di primo grado		
	AV - Attrezzature verde pubblico		
	Verde attrezzato		
	Parco di quartiere		
	Parco urbano		
	AVs - Attrezzature sportive		
	Centro sportivo		
	Palestra		
	Campo di calcio		
	Polo sportivo		
	P - Parcheggi		
	Parcheggio multipiano		
	ERP - Edilizia Residenziale Pubblica		
	Impianti e servizi tecnologici		
<b>Servizi urbanistici per gli insediamenti produttivi</b>			
	AVp - Attrezzature verde pubblico		
	Pp - Parcheggi		
<b>Altre aree pubbliche</b>			
	Area forestale		
<b>Attrezzature di carattere sovracomunale</b>			
	Casa di riposo		
	Suore Orsoline		
	AVsp - Attrezzature sportive private		
	Parco Serio Nord (PLIS)		
	Parco del Monte Bastia (PLIS)		
	Aree di connessione ecologica		
	Aree di protezione ambientale		
	Zone di rispetto		

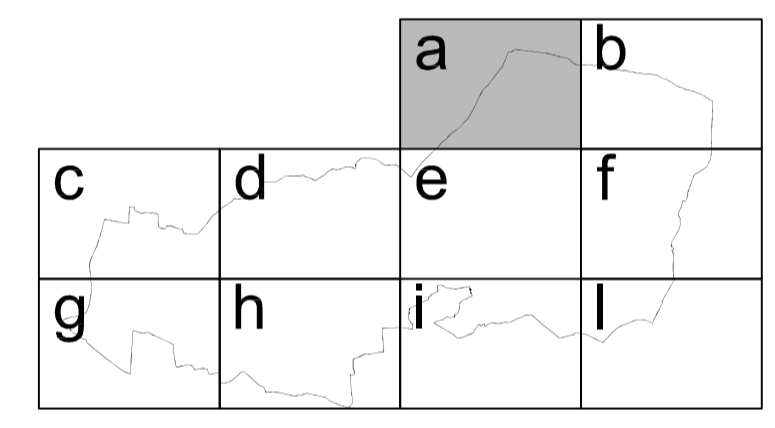

**COMUNE DI SCANZOROSCIATE**  
provincia di Bergamo

**PIANO DI GOVERNO DEL TERRITORIO**  
**VARIANTE N.2**  
**PIANO DEI SERVIZI**

**B1a**  
**Sistema dei servizi**  
tavola modificata in seguito all'accoglimento  
totale o parziale delle osservazioni

scala 1:2000

Sindaco Dott. Davide Casati	Segretario Generale Dott.ssa Tiziana Serenga	Resp. del Settore III Gestione Territorio Geom. Fabrizio Scarpellini
--------------------------------	---	---

- |   |  |
|---|--|
| Progetto                                      | Ing. Angelo Pecis                        |
| Valutazione Ambientale Strategica (VAS)       | Dott. Geol. Renato Caldarelli<br>Eurogeo |
| Componente Geologica, idrogeologica e sismica | Dott. Geol. Renato Caldarelli<br>Eurogeo |
| Studio Paesaggistico                          | Arch. Raffaello Cattaneo                 |
| Studio Agronomico                             | Dott. Agr. Mario Carminati               |
| Studio Forestale                              | Dott. For. Stefano Erifissi              |