


LEGENDA

- | | |
|--|---|
| ESISTENTE | PROGETTO |
| Servizi urbanistici per la residenza | |
| | AC - Attrezzature collettive |
| | Attività socio-assistenziali |
| | Polambulatorio |
| | Asilo nido |
| | Municipio |
| | Servizi amministrativi, culturali, tempo libero, ecc. |
| | Centro sociale pensionati |
| | Biblioteca |
| | Sede associazioni |
| | Area mercato |
| | Stazione ecologica |
| | Ufficio postale |
| | Cimiteri |
| | AR - Attrezzature religiose |
| | Chiesa |
| | Oratorio |
| | Cappella |
| | AS - Attrezzature scolastiche |
| | Scuola dell'infanzia |
| | Scuola primaria |
| | Scuola secondaria di primo grado |
| | AV - Attrezzature verde pubblico |
| | Verde attrezzato |
| | Parco di quartiere |
| | Parco urbano |
| | AVs - Attrezzature sportive |
| | Centro sportivo |
| | Palestra |
| | Campo di calcio |
| | Polo sportivo |
| | P - Parcheggi |
| | Parcheggio multipiano |
| | ERP - Edilizia Residenziale Pubblica |
| | Impianti e servizi tecnologici |
| Servizi urbanistici per gli insediamenti produttivi | |
| | AVp - Attrezzature verde pubblico |
| | Pp - Parcheggi |
| Altre aree pubbliche | |
| | Area forestale |
| Attrezzature di carattere sovracomunale | |
| | Casa di riposo |
| | Suore Orsoline |
| | AVsp - Attrezzature sportive private |
| | Parco Serio Nord (PLIS) |
| | Parco del Monte Bastia (PLIS) |
| | Aree di connessione ecologica |
| | Aree di protezione ambientale |
| | Zone di rispetto |

- | | | |
|------------------|-----------------|---|
| ESISTENTE | PROGETTO | |
| | | Viabilità di progetto |
| | | Percorsi pedonali |
| | | Percorsi ciclopedonali |
| | | Viabilità da assoggettare ad interventi di moderazione del traffico |
| | | Percorso rurale di interesse pubblico |
| | | Viabilità rurale |
| | | Perimetro dei nuclei di antica formazione |

- PERIMETRO AMBITI DI TRASFORMAZIONE**
- Ambiti di trasformazione produttivi
- PERIMETRO PIANI ATTUATIVI E PCC**
- R5 - Aree residenziali di ristrutturazione e recupero
- R6 - Aree residenziali di completamento soggette a piano attuativo
- R7 - Aree residenziali di completamento soggette a permesso di costruire convenzionato
- P2 - Aree produttive consolidate
- P4 - Aree produttive di completamento soggette a piano attuativo
- C2 - Aree commerciali di completamento soggette a permesso di costruire convenzionato
- Norme speciali

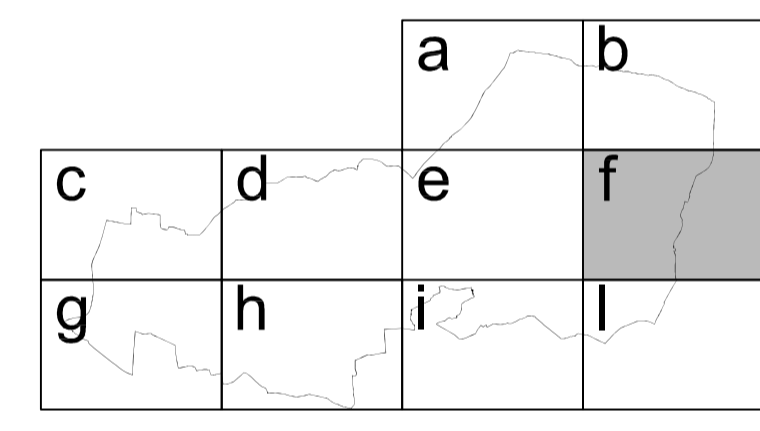

COMUNE DI SCANZOROSCIATE
provincia di Bergamo

PIANO DI GOVERNO DEL TERRITORIO
VARIANTE N.2
PIANO DEI SERVIZI

B1f
Sistema dei servizi
tavola modificata in seguito all'accoglimento totale o parziale delle osservazioni
scala 1:2000

Sindaco Dott. Davide Casali	Segretario Generale Dott.ssa Tiziana Serlenga	Resp. del Settore III Gestione Territorio Geom. Fabrizio Scarpellini
Progetto	Ing. Angelo Pecis	
Valutazione Ambientale Strategica (VAS)	Dott. Geol. Renato Caldarelli Europeo	
Componente Geologica, idrogeologica e sismica	Dott. Geol. Renato Caldarelli Europeo	
Studio Paesaggistico	Arch. Raffaello Cattaneo	
Studio Agronomico	Dott. Agr. Mario Caminati	
Studio Forestale	Dott. For. Stefano Enfsisi	