



PERCORSO 1 - RILIEVO

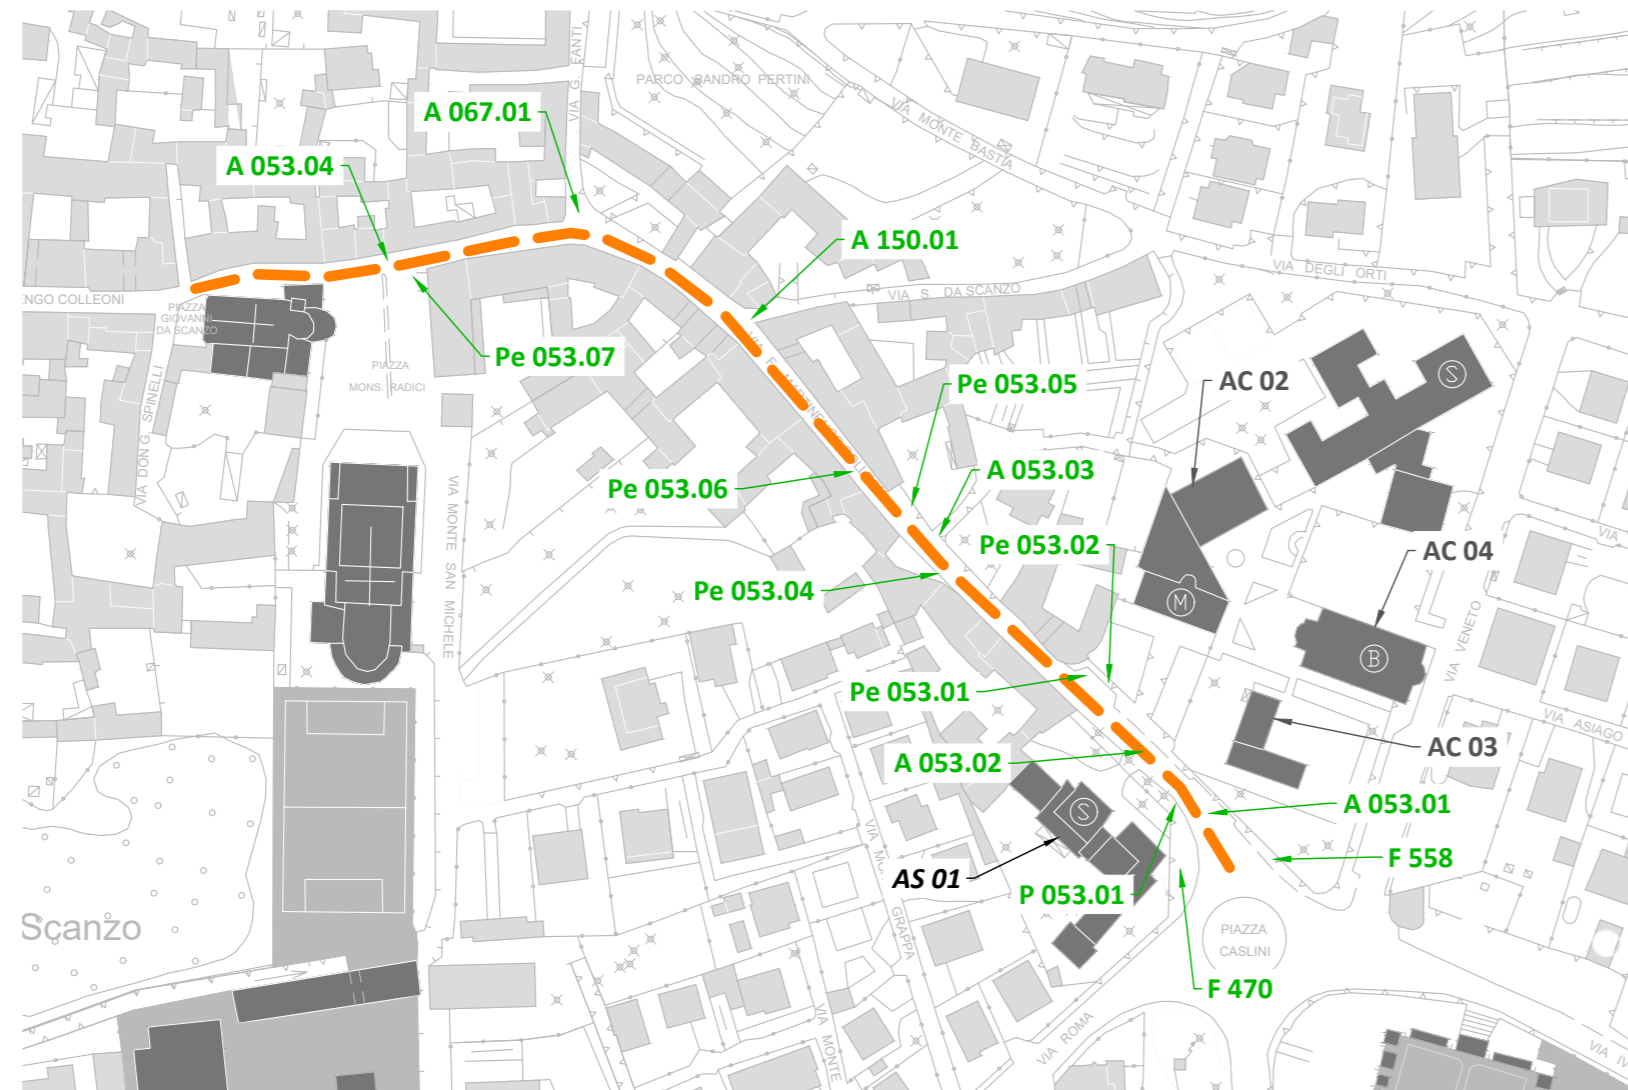

PERCORSO 1 - INTERVENTI REALIZZATI

LEGENDA

- A ATTRAVERSAMENTO STRADALE
- AC ATTREZZATURE COLLETTIVE
- AR ATTREZZATURE RELIGIOSE
- AS ATTREZZATURE SCOLASTICHE
- AV ATTREZZATURE VERDE PUBBLICO
- AVS ATTREZZATURE SPORTIVE E VERDE SPORTIVO
- ES ESERCIZI SENSIBILI
- C CRITICITÀ
- F FERME AUTOBUS
- P POSTO AUTO ACCESSIBILE
- Pe PERCORSI
- PR POSTO AUTO ROSA PER DONNE INCINTE
- NORMALE LUOGHI PUBBLICI
- CORSIVO LUOGHI DI INTERESSE PUBBLICO
- X 000.00 ACCESSIBILE
- X 000.00 PARZIALMENTE ACCESSIBILE
- X 000.00 NON ACCESSIBILE O NON ESISTENTE
- PERCORSI URBANI PARZIALMENTE ACCESSIBILI
- PERCORSI URBANI INACCESSIBILI
- ZONE CON ESERCIZI COMMERCIALI
- ZONE CRITICHE PER L'ACCESSIBILITÀ

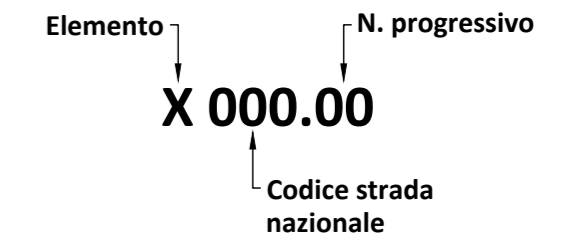

 Comune di SCANZOROSCIATE						
REV. N.	DATA	DESCRIZIONE	DISegnato DA	CONTROLLATO DA		
COMMITTENTE						
COMUNE DI SCANZOROSCIATE - PROVINCIA DI BERGAMO						
PRATICA						
PIANO PER L'ELIMINAIZONE DELLE BARRIERE ARCHITETTONICHE						
OGGETTO						
PROGETTO PILOTA PERCORSO URBANO N. 1: VERIFICA DELL'ACCESSIBILITÀ E INTERVENTI ESEGUITI IN FASE DI ATTUAZIONE DEL PEBA						
LIVELLO DI PROGETTO						
RILIEVO DELL'ESISTENTE E PROGETTO						
CODICE PRATICA	PROTOCOLLO	DATA	DISegnato DA	CONTROLLATO DA	SCALA	TAVOLA NUMERO
1524		02/05/2018	AP	AP	1:2000	3
DOTT. ARCH. ANDREA PANDOLFI VIA G. LEOPARDI 1 - 24127 BERGAMO - TEL. 035 403 237 - info@studiopandolfi.eu						