


PIANTA PIANO TERRA

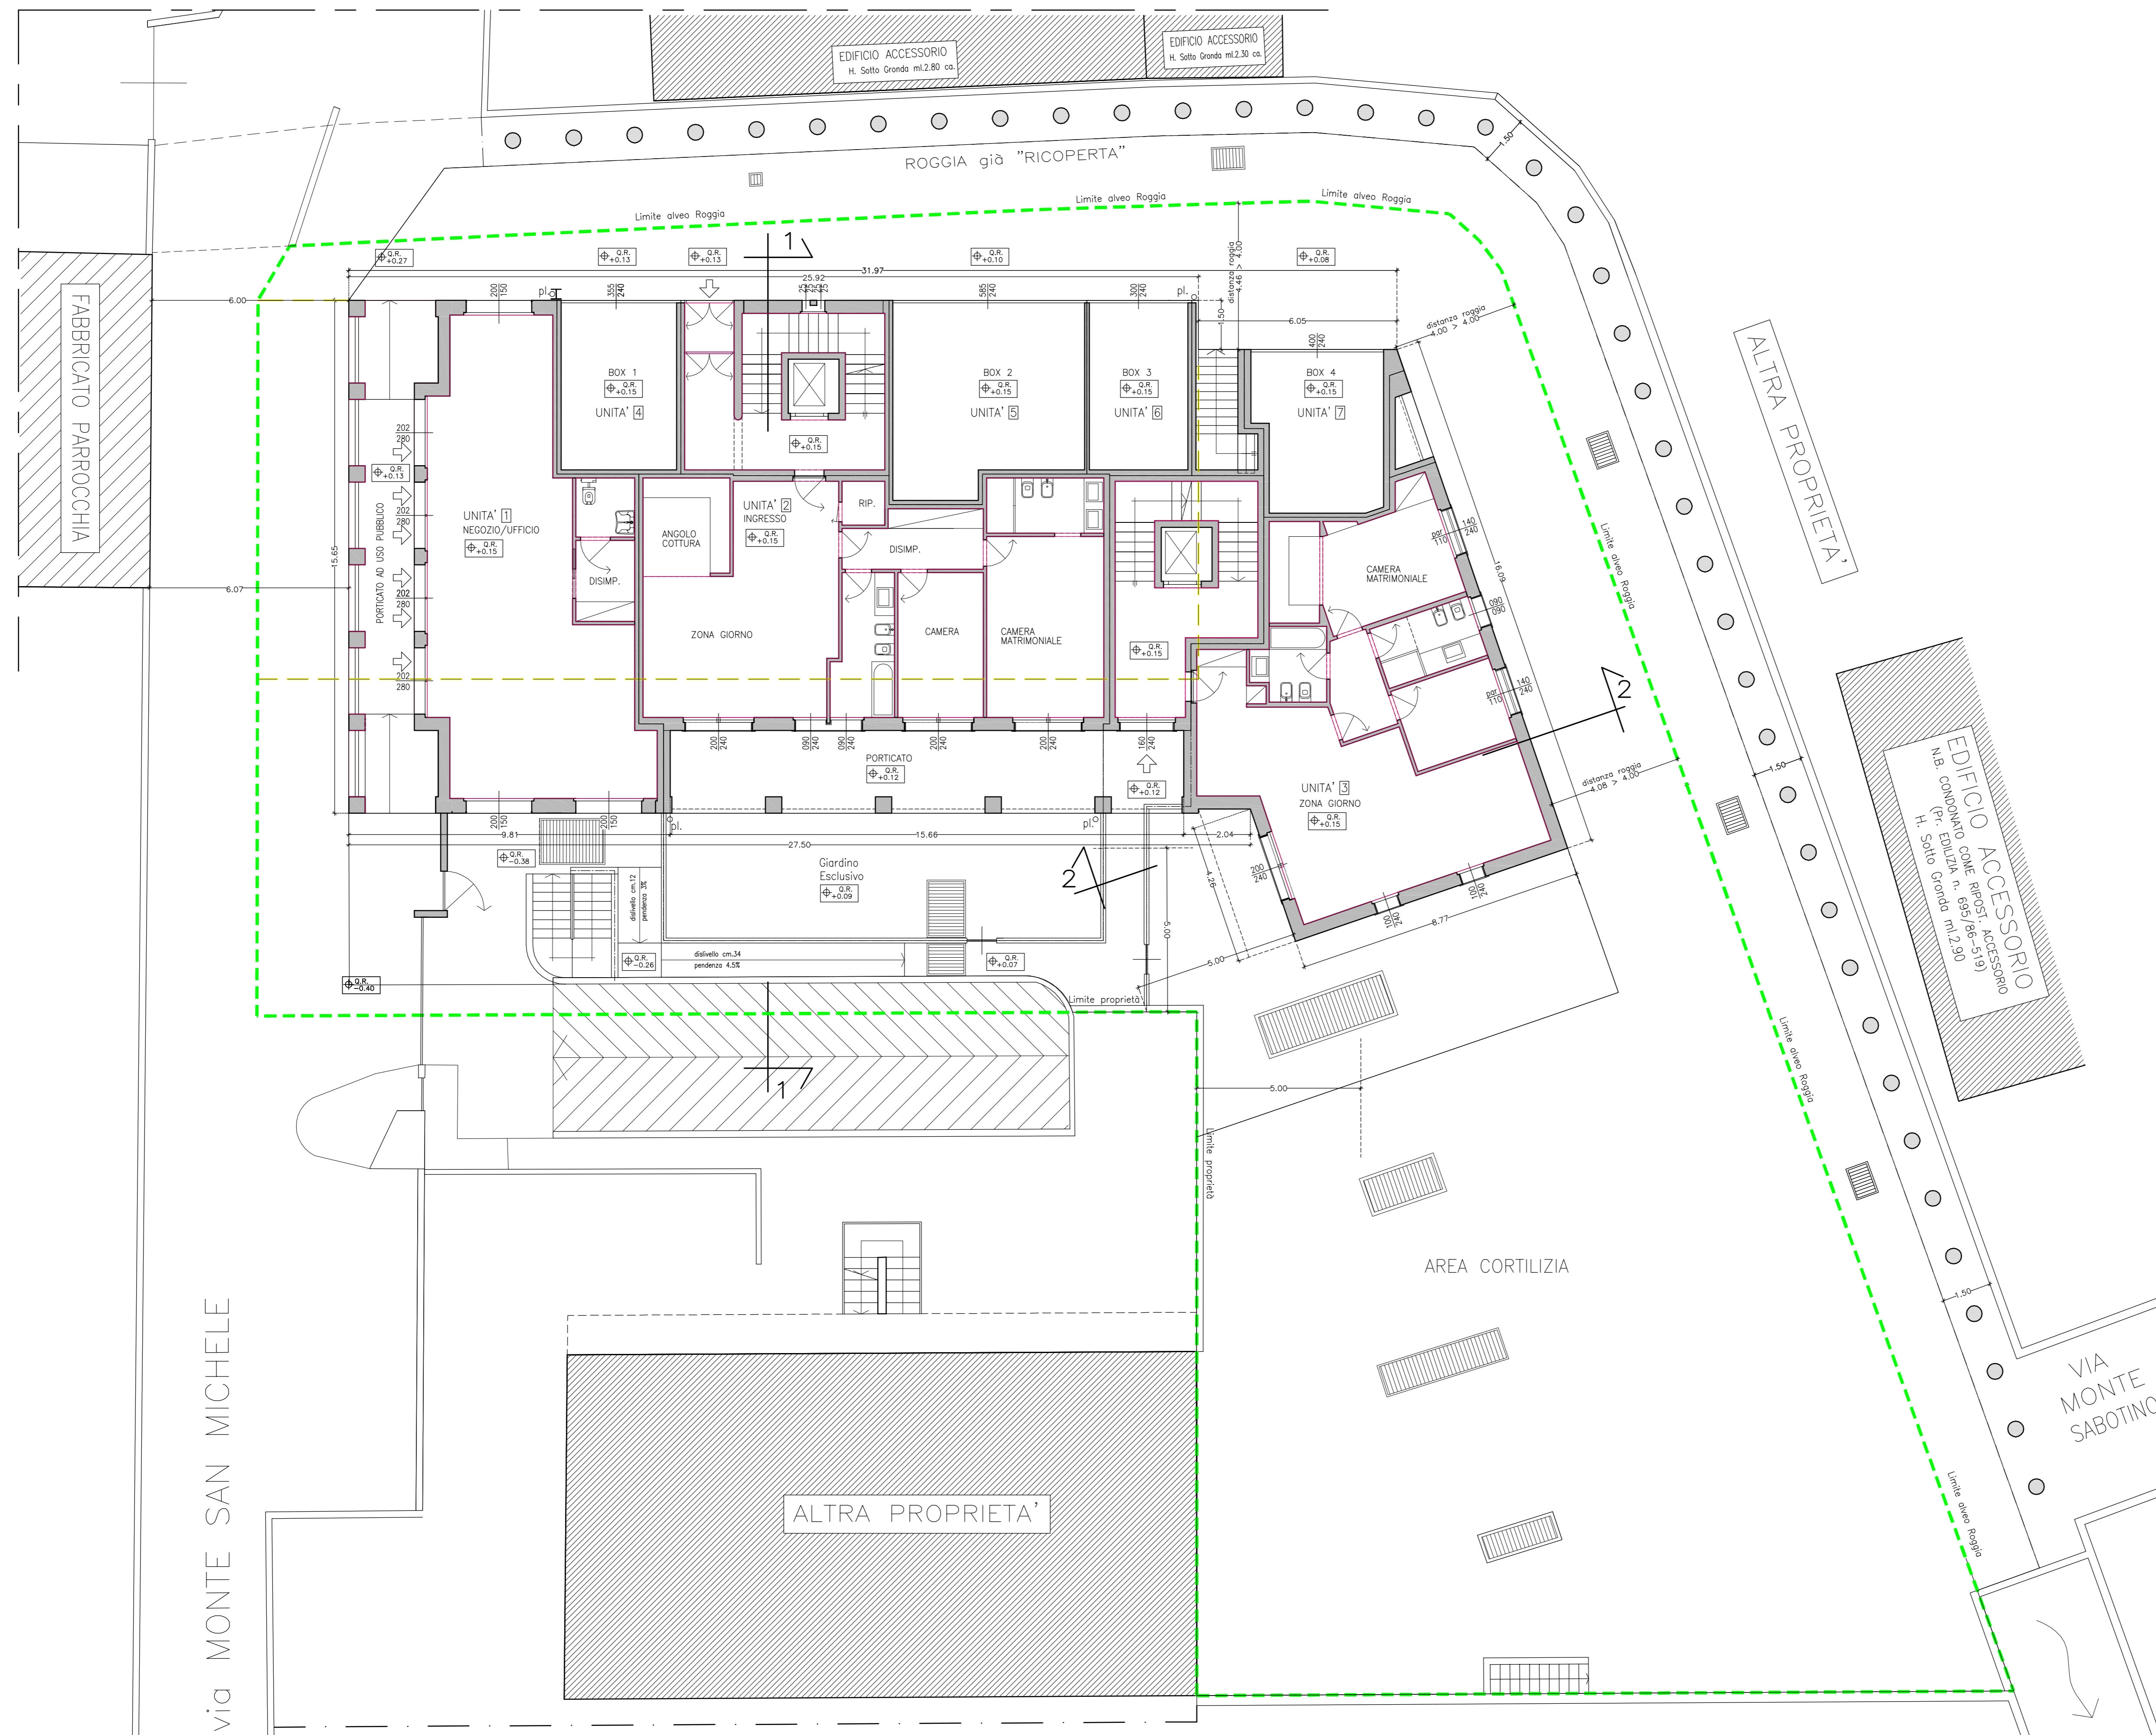

- LEGENDA TAVOLA**
- PERIMETRAZIONE AREA DI PERTINENZA DEL FABBRICATO (SUP.TERRITORIALE) ED OGGETTO DEL PRESENTE PIANO INTEGRATO D'INTERVENTO.
 - DIVIDENTI UNITA' IMMOBILIARI/PROPRIETA'
 - FUTURO PERCORSO PEDONALE COMUNALE
 - INGOMBRO FABBRICATO COLONICO ESISTENTE

Tav.	n.dis. 0019/2013	dis.re I.M.	Piante in previsione di piano
5/3	file E_0019_Tav.5_0_C_Piante		Pianta p.t. 1:100
	data dicembre 2013		
1 C	Il presente disegno non può essere riprodotto né divulgato a terzi senza il nostro consenso		
pratica/oggetto			
PIANO INTEGRATO DI INTERVENTO "CASCINA SANTA"			
committente/località Immobiliare Francesca srl / Scanzorocciate (Bg)			
il Cliente per approvazione			

Studio di Architettura
MONTI e ASSOCIATI
 progettazione, architettura d'interni, consulenze
 Via Zambianchi, 5 - 24121 Bergamo
 tel. 035 342225 fax 035 231462
 e-mail: segreteria@studiomontieassociati.it
 www.studiomontieassociati.it