


**PLANIMETRIA**

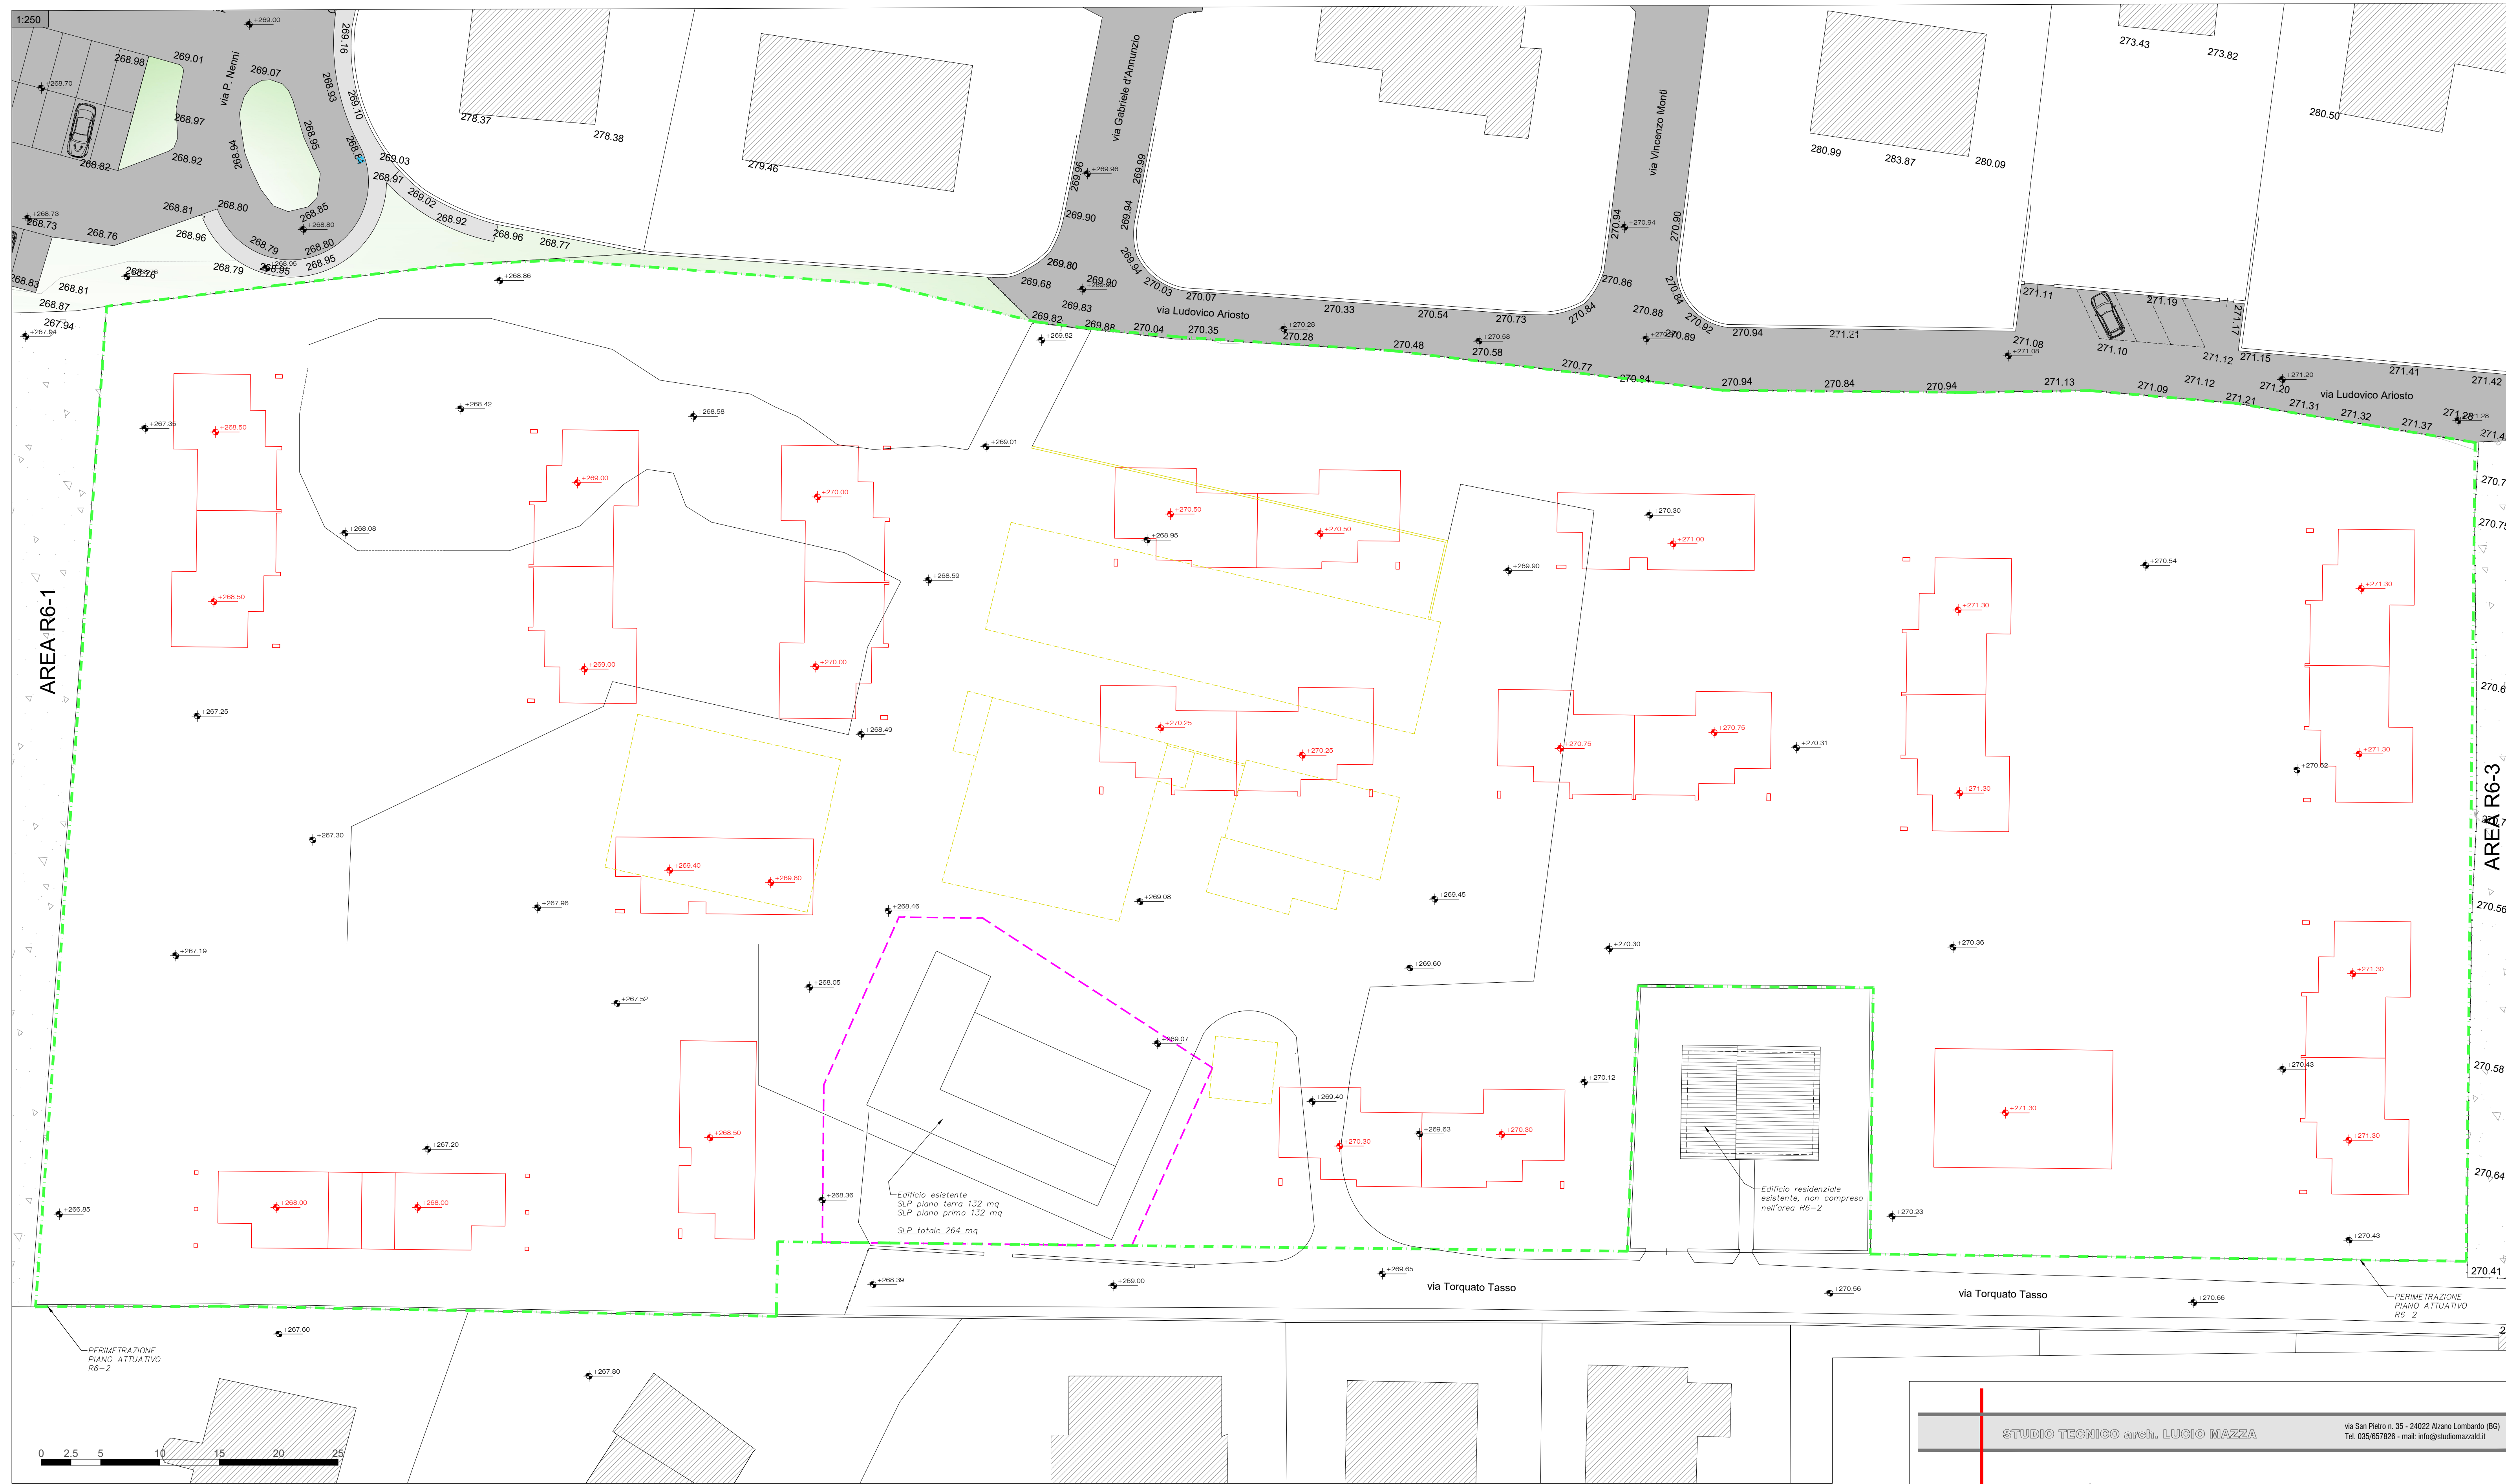

**LEGENDA:**

- ▲ +267.60 Quote terreno naturale
- ▲ +267.80 Quote di progetto dei piani terra degli edifici
- ▲ +267.80 Edifici esistenti oggetto di demolizione
- ▲ Edifici in progetto

Edificio esistente  
SLP piano terra 132 mq  
SLP piano primo 132 mq  
SLP totale 264 mq

Edificio residenziale  
esistente, non compreso  
nell'area R6-2

STUDIO TECNICO arch. LUCIO MAZZA

via San Pietro n. 35 - 24022 Azano Lombardo (BG)  
Tel. 035/657826 - mail: info@studiomazzali.it

**LA PROPRIETA'**  
**IL TECNICO**

PROPRIETA': Sig.ri  
GRITTI AMABILE GIUSEPPINA - GRITTI ADELE - GRITTI  
GIOVANNA - GRITTI MARIA GRAZIA - BENIGNI LAURA

PROGETTO: PIANO ATTUATIVO AREA R6-2

DISEGNO: PLANIMETRIA STATO DI FATTO

INDICE:	Tav. 1 - Estratti cartografici	Tav.	Scala
	Tav. 2 - Rilievo stato di fatto	<b>3b</b>	1:250
	Tav. 3 - Planimetria stato di fatto	N° codice	Data
	Tav. 4 - Planimetria di progetto (aree di massimo ingombro)	0	21/10/2019
	Tav. 5 - Planimetria di progetto (bozza progettuale con inserimento edifici)	Disegnatore	Agg.
	Tav. 6 - Planimetria standard urbanistici	0022	Portico
	Tav. 7 - Planimetria schema distribuzione linee sottoservizi		
	Tav. 8 - Sezioni		
	Tav. 9 - Sezioni		
	Tav. 10 - Particolari costruttivi: Sezione stradale tipo e recinzioni		
	Tav. 11 - Particolari costruttivi: Linea smaltimento acque nere		
	Tav. 12 - Particolari costruttivi: Linea smaltimento acque bianche		
	Tav. 13 - Particolari costruttivi: Linea acquedotto		
	Tav. 14 - Particolari costruttivi: Illuminazione pubblica		
	Tav. 15 - Esempi delle tipologie edilizie		
	Tav. 16 - Esempi delle tipologie edilizie		

tutti i diritti di proprietà riservati e tutelati ai termini di legge - riproduzione e divulgazione anche parziali vietate senza autorizzazione