


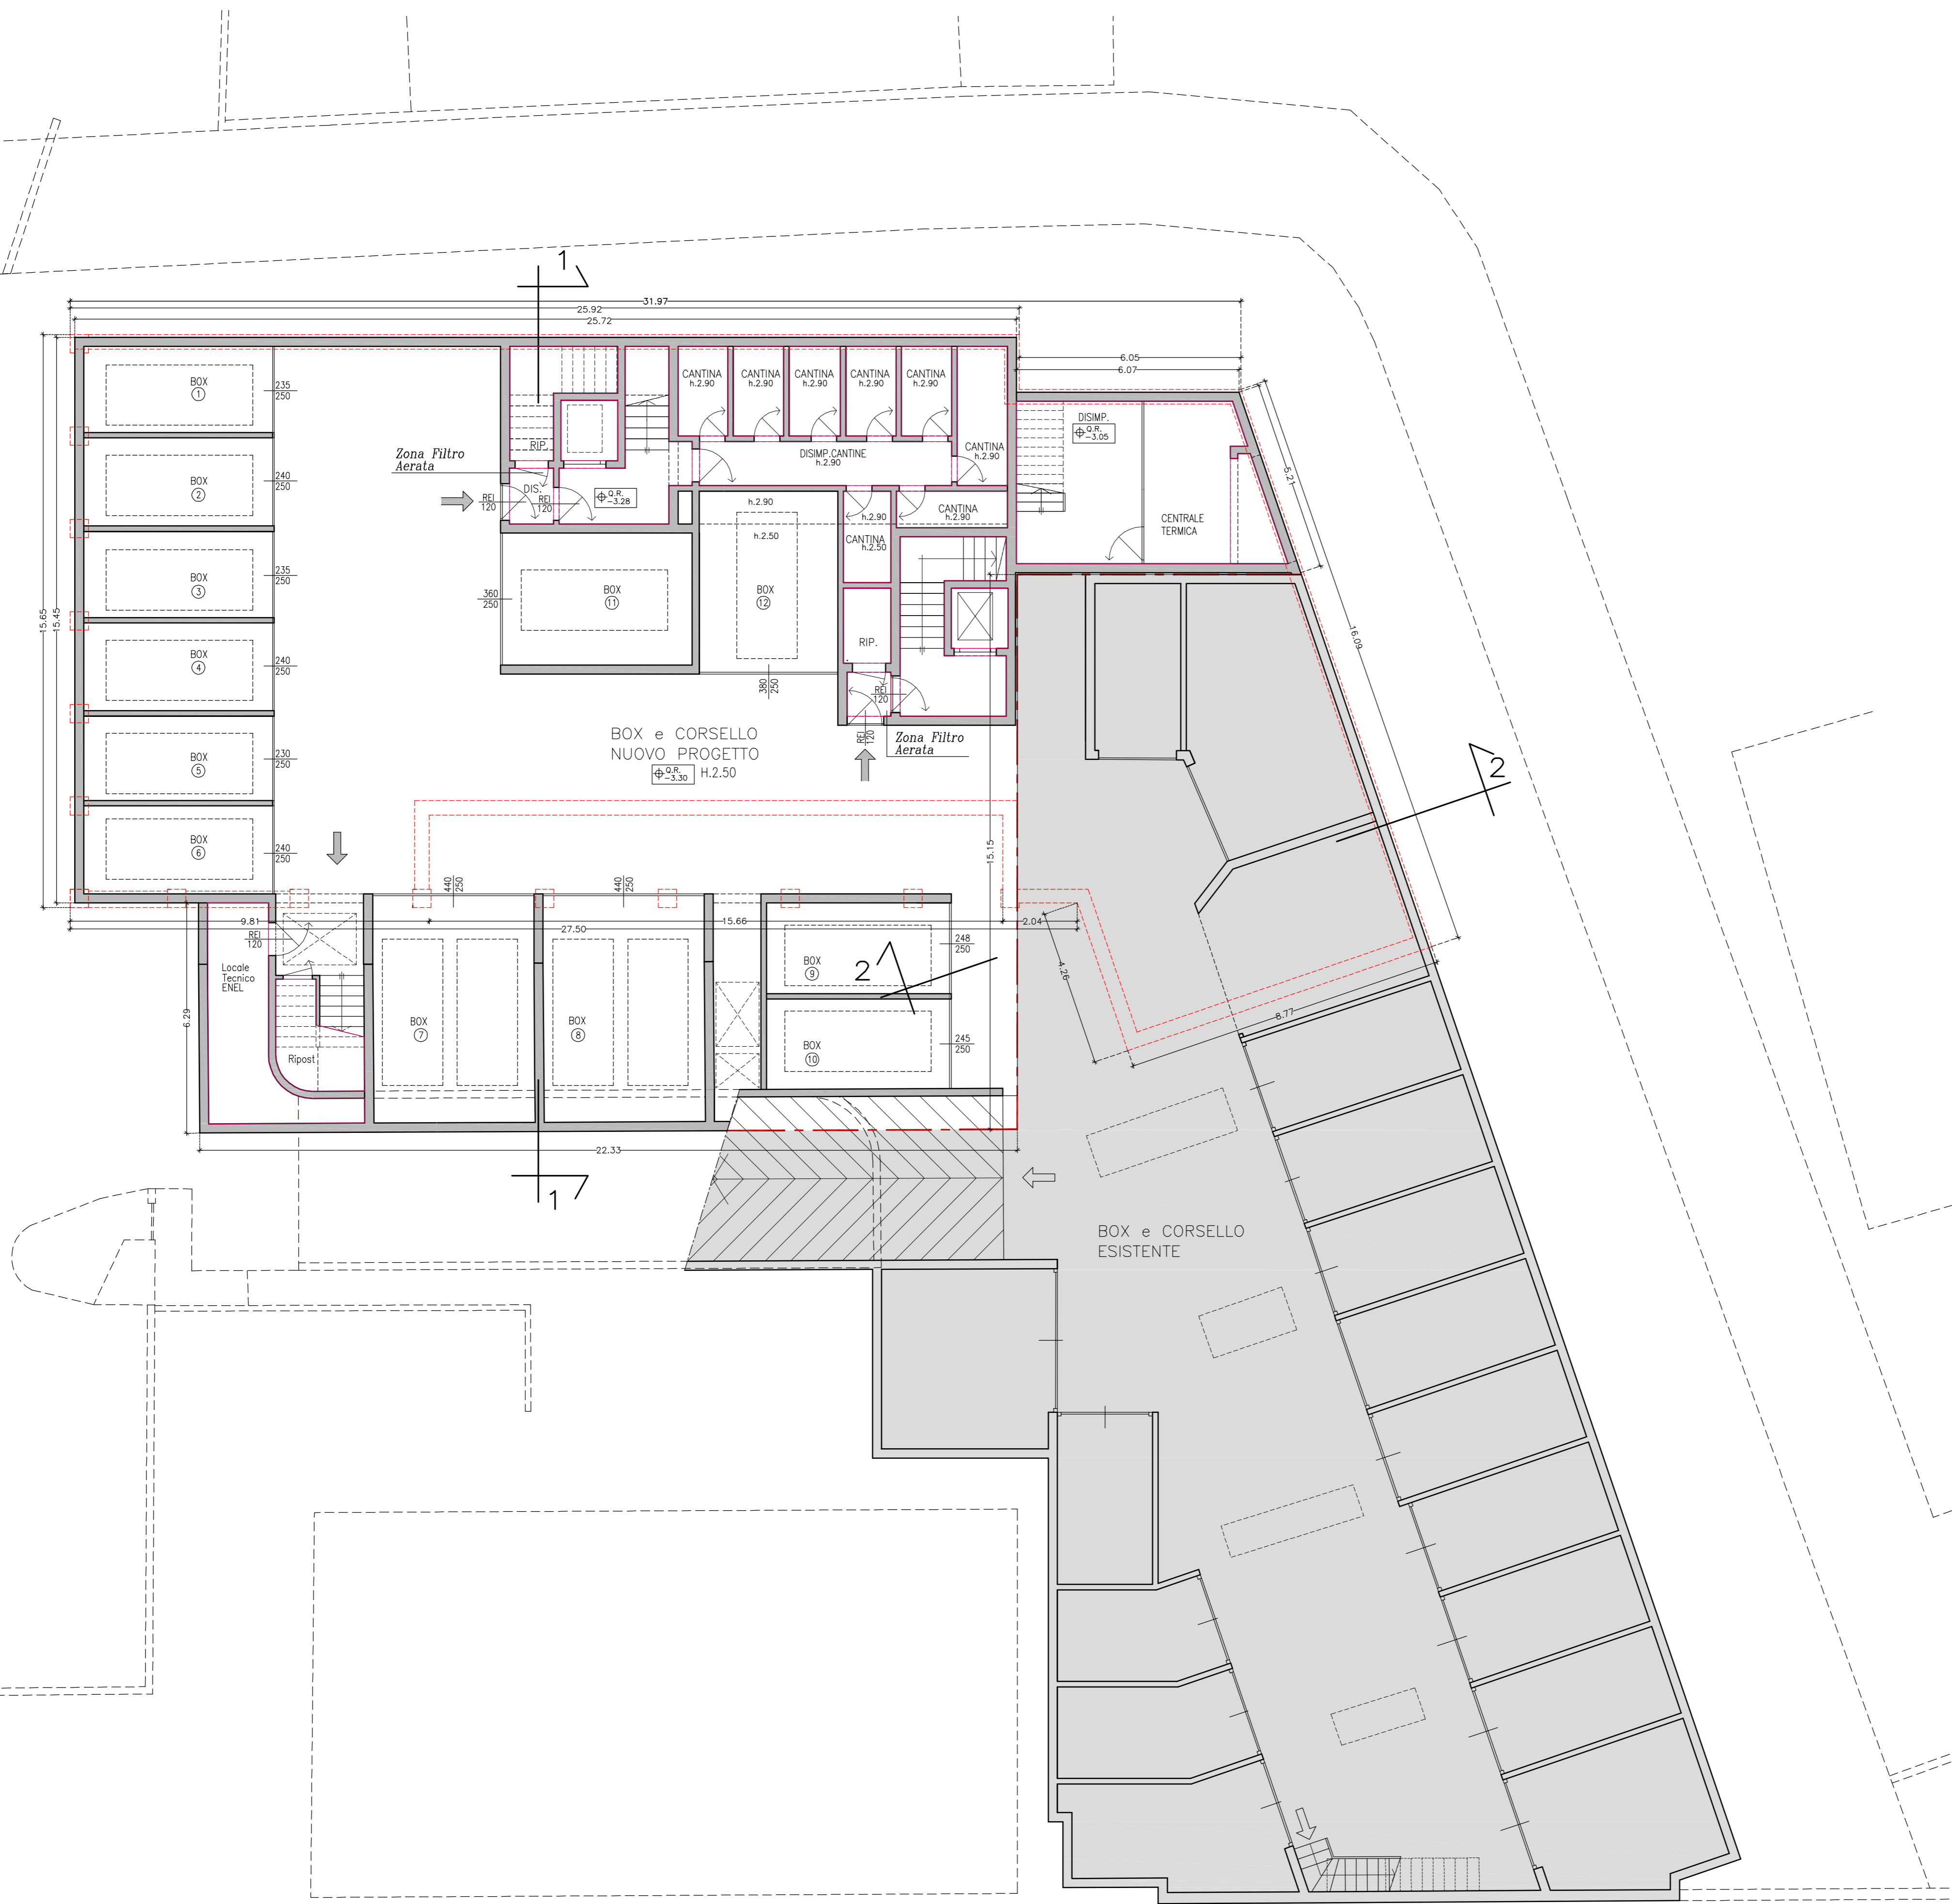

PIANTA PIANO INTERRATO



LEGENDA

	AUTORIMESSE GIÀ EISTENTI DI CUI AL MP.3459 E NON OGGETTO DEL PRESENTE PIANO INTEGRATO D'INTERVENTO
	LIMITE DI PROPRIETÀ

Tav. 5/1	n.dis.0019/2013	dis.re I.M.	Piante in previsione di piano
1 C	file E_0019_Tav.5_0_C_Piante		Pianta p.interr. 1:100
data dicembre 2013		Il presente disegno non può essere riprodotto né divulgato a terzi senza il nostro consenso	
pratica/oggetto PIANO INTEGRATO di INTERVENTO "CASCINA SANTA"			
committente/località Immobiliare Francesca srl / Scanzorosciate (Bg)			
il Cliente per approvazione			

Studio di Architettura
MONTI e ASSOCIATI
 progettazione, architettura d'interni, consulenze
 Via Zambianchi, 3 - 24121 Bergamo
 tel. 035 242225 fax 035 231482
 e-mail: segreteria@studiomontieassociati.it
 www.studiomontieassociati.it