


| COLLETTORI PRINCIPALI | | | | COLLETTORI SECONDARI | | | |
|-----------------------|---------------------------|------------------------|--------------|----------------------|---------------------------|------------------------|------------|
| N° Pozz./Terreno | Quota (base antri) e ante | Quota part. e portanza | Ubicazione | N° Pozz./Terreno | Quota (base antri) e ante | Quota part. e portanza | Ubicazione |
| 1 | 273.05 | 270.05 | Roma | 78 | 270.70 | 269.70 | De Gasperi |
| 5 | 272.20 | 269.05 | 440/60 | 79 | 270.70 | 269.70 | - |
| 5 | 272.20 | 269.05 | Corso Europa | 80 | 270.40 | 267.30 | 440/60 |
| 8 | 266.50 | 263.70 | 450/75 | 81 | 272.40 | 269.10 | 440 |
| 9 | 273.15 | 271.65 | 660 | 82 | 272.40 | 269.10 | 440 |
| 8 | 266.50 | 263.70 | XXV Aprile | 83 | 271.10 | 268.00 | 440 |
| 17 | 265.80 | 265.10 | 660 | 84 | 274.85 | 272.95 | 440/50 |
| 18 | 271.90 | 269.10 | 440/60 | 30 | 274.00 | 271.75 | 440 |
| 24 | 265.70 | 262.80 | 430/45 | 66 | 277.10 | 274.90 | 440 |
| 25 | 279.20 | 277.50 | 440/60 | 67 | 273.80 | 271.80 | 440 |
| 31 | 273.75 | 271.65 | 470/105 | 87 | 287.45 | 285.85 | 660 |
| 31 | 273.75 | 271.65 | Carvi | 26 | 277.70 | 274.95 | - |
| 38 | 270.10 | 266.80 | 660 | 89 | 287.40 | 286.35 | 440 |
| 38 | 270.10 | 266.80 | Manzoni | 89 | 286.70 | 283.20 | 440 |
| 15 | 265.70 | 264.10 | 440 | 88 | 286.70 | 283.20 | 660 |
| 39 | 280.60 | 278.35 | 660 | 49 | 277.50 | 277.15 | 440 |
| 43 | 279.25 | 276.10 | 660 | 91 | 289.95 | 287.85 | 430/45 |
| 43 | 279.25 | 276.10 | Don L. Calvi | 90 | 284.60 | 283.35 | 660 |
| 45 | 272.60 | 270.20 | 660 | 90 | 283.80 | 281.90 | 660 |
| 43 | 281.50 | 280.80 | 430 | 92 | 283.90 | 281.45 | 660 |
| 45 | 272.60 | 270.20 | 660 | 93 | 289.40 | 286.75 | 440 |
| 46 | 277.50 | 277.15 | 660 | 40 | 280.60 | 278.30 | 440 |
| 45 | 272.60 | 270.20 | 660 | 94 | 269.30 | 267.90 | 440 |
| 45 | 272.60 | 270.20 | 660 | 97 | 270.10 | 267.40 | 440 |
| 49 | 270.65 | 269.95 | 660 | 95 | 269.90 | 268.40 | 660 |
| 49 | 270.65 | 269.95 | 660 | 15 | 270.30 | 267.25 | 660 |
| 50 | 270.20 | 267.45 | 660 | 96 | 270.90 | 269.20 | 440 |
| 50 | 270.20 | 267.45 | Fermi | 14 | 270.60 | 267.40 | 660 |
| 53 | 271.70 | 269.85 | 660 | 97 | 272.75 | 271.55 | 660 |
| 55 | 269.30 | 267.10 | 450/75 | 110 | 273.00 | 271.85 | 440 |
| 55 | 269.30 | 267.10 | Sporla | 9 | 273.10 | 271.65 | 660 |
| 57 | 267.90 | 265.90 | 660/90 | 98 | 274.70 | 272.90 | 440 |
| 64 | 280.80 | 279.60 | 660 | 31 | 273.70 | 271.65 | 660 |
| 55 | 269.30 | 267.10 | 660 | 99 | 275.50 | 274.05 | 440 |
| 69 | 271.00 | 269.25 | 660/105 | 29 | 274.60 | 271.80 | 440 |
| 56 | 269.40 | 266.90 | 660 | 100 | 275.30 | 273.65 | 440 |
| 63 | 357.70 | 354.50 | 660 | 28 | 274.90 | 272.75 | 440 |
| 61 | 319.00 | 317.50 | 660 | 101 | 279.60 | 277.80 | 440 |
| 62 | 326.00 | 325.00 | 660 | 44 | 275.60 | 273.50 | 440 |
| 57 | 267.90 | 265.90 | 660/110 | 102 | 278.40 | 275.00 | 660 |
| 70 | 380.10 | 372.20 | 660/70 | 48 | 271.20 | 269.15 | 660 |
| 72 | 351.00 | 349.60 | 660/70 | 103 | 276.50 | 273.10 | 660 |
| 73 | 347.00 | 345.30 | 660/70 | 49 | 270.40 | 268.50 | 660 |
| 73 | 347.00 | 345.30 | Monte Misma | 109 | 280.60 | 276.60 | 440 |
| 75 | 329.00 | 326.70 | 660/120 | 103 | 276.50 | 273.10 | 660 |
| 75 | 329.00 | 326.70 | 660/105 | 106 | 269.10 | 268.20 | 440 |
| 77 | 316.60 | 314.50 | 660 | 14 | 269.20 | 267.30 | 440 |

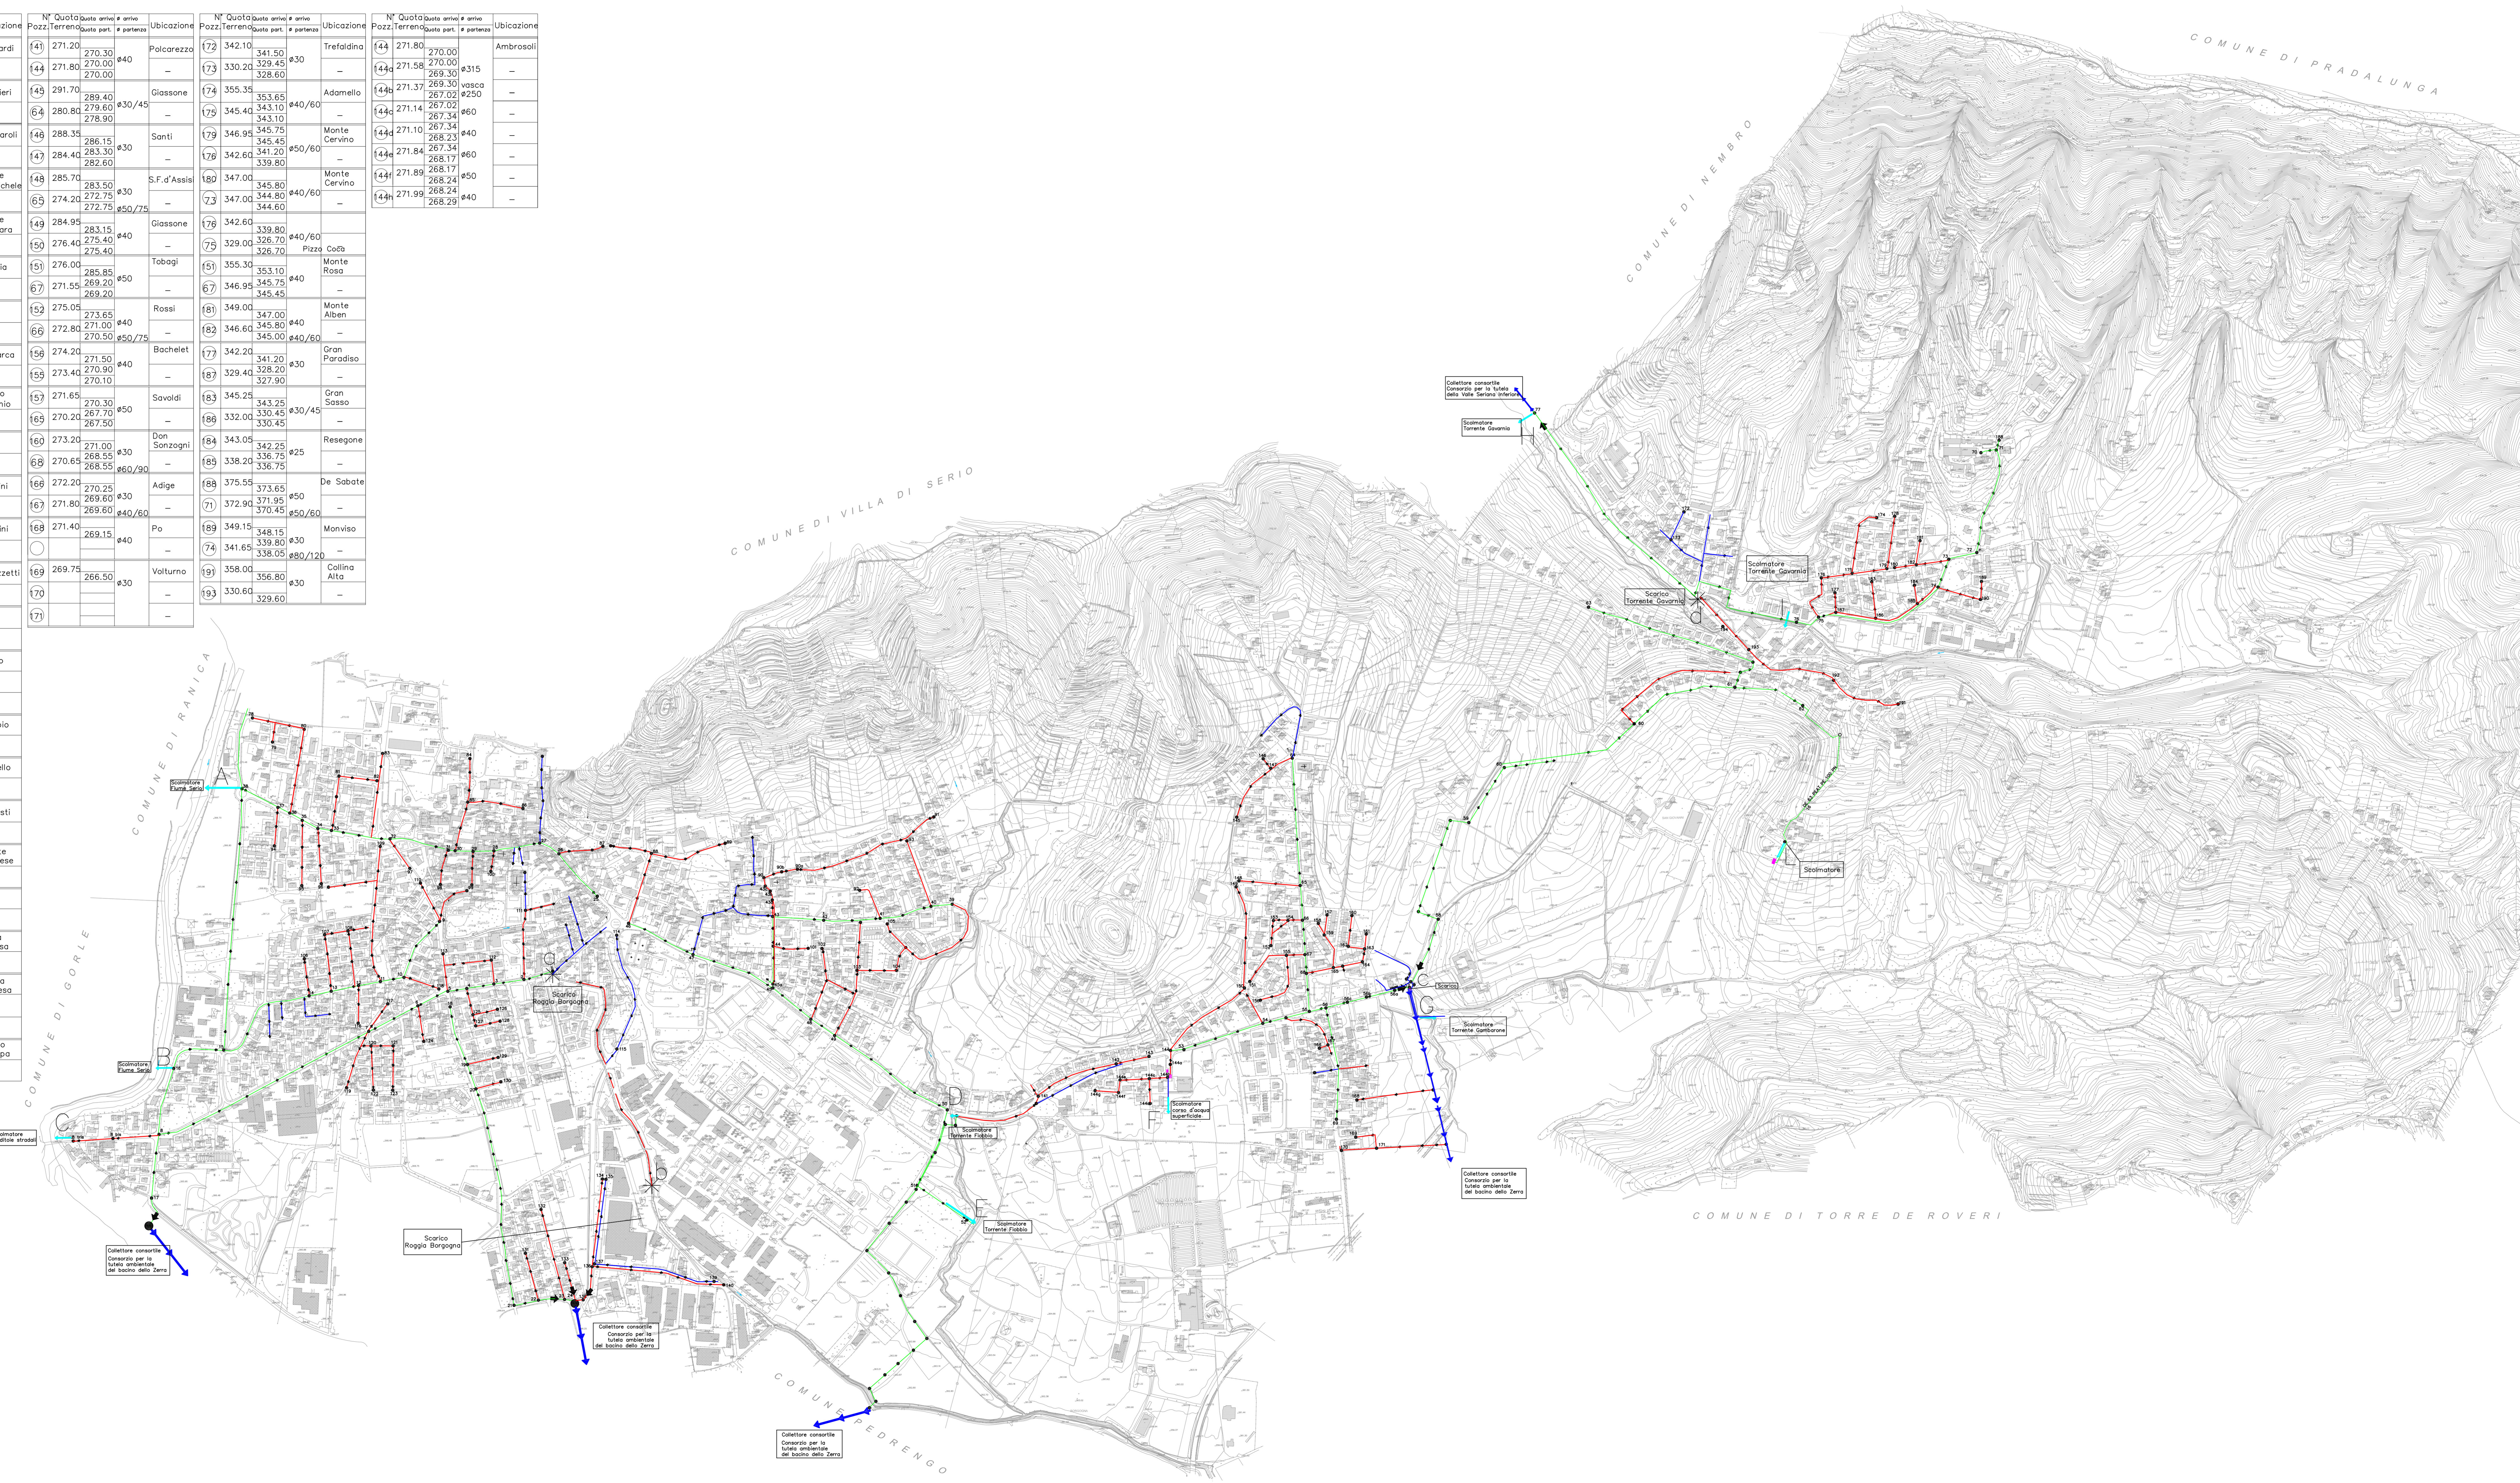

LEGENDA

- Collettore principale reflui pomati
- Collettore principale
- Collettori secondari
- Tombinatura esistente
- Pozzetti principali
- Anodamento fognatura
- Scarico in acque superficiali
- Scimotore
- Collettori consortili
- Sifato
- Vasche pompe
- Stazione di pompaggio

COMUNE DI SCANZOROSCIATE
provincia di Bergamo

PIANO DI GOVERNO DEL TERRITORIO
PIANO DEI SERVIZI

B8
Piano urbano generale dei servizi del sottosuolo (PUGSS)
Rete fognatura

tavola modificata in seguito all'accoglimento totale o parziale delle osservazioni
scala 1:5000

| | | |
|---|--|---|
| Sindaco Massimiliano Aborghelli | Segretario Generale Dott.ssa Tiziana Serfanga | Resp. del Settore III Gestione Territorio Geom. Fabrizio Scarpellini |
| Progetto | Ing. Angelo Peci | |
| Valutazione Ambientale Strategica (VAS) | Ing. Paola Morganti Progetto Engineering collaboratore: T.A. Livia Mossè | |
| Componente Geologica, idrogeologica e sismica | Dott. Geol. Renato Caldarelli Dott. Geol. Massimo Eltropi Eurogeo | |
| Studio Paesaggistico | Arch. Raffaello Cattaneo | |
| Studio Agronomico | Dott. Agr. Mario Carrinatti collaboratore: Dott. Agr. Mauro Caglioni | |
| Studio Forestale | Dott. For. Stefano Eriffidi collaboratore: Dott. For. Davide Giusti | |
| Piano generale del traffico urbano (PGTU) | Arch. Giovanni Paolo Piras | |