COROGRAFIA GENERALE - scala :12000

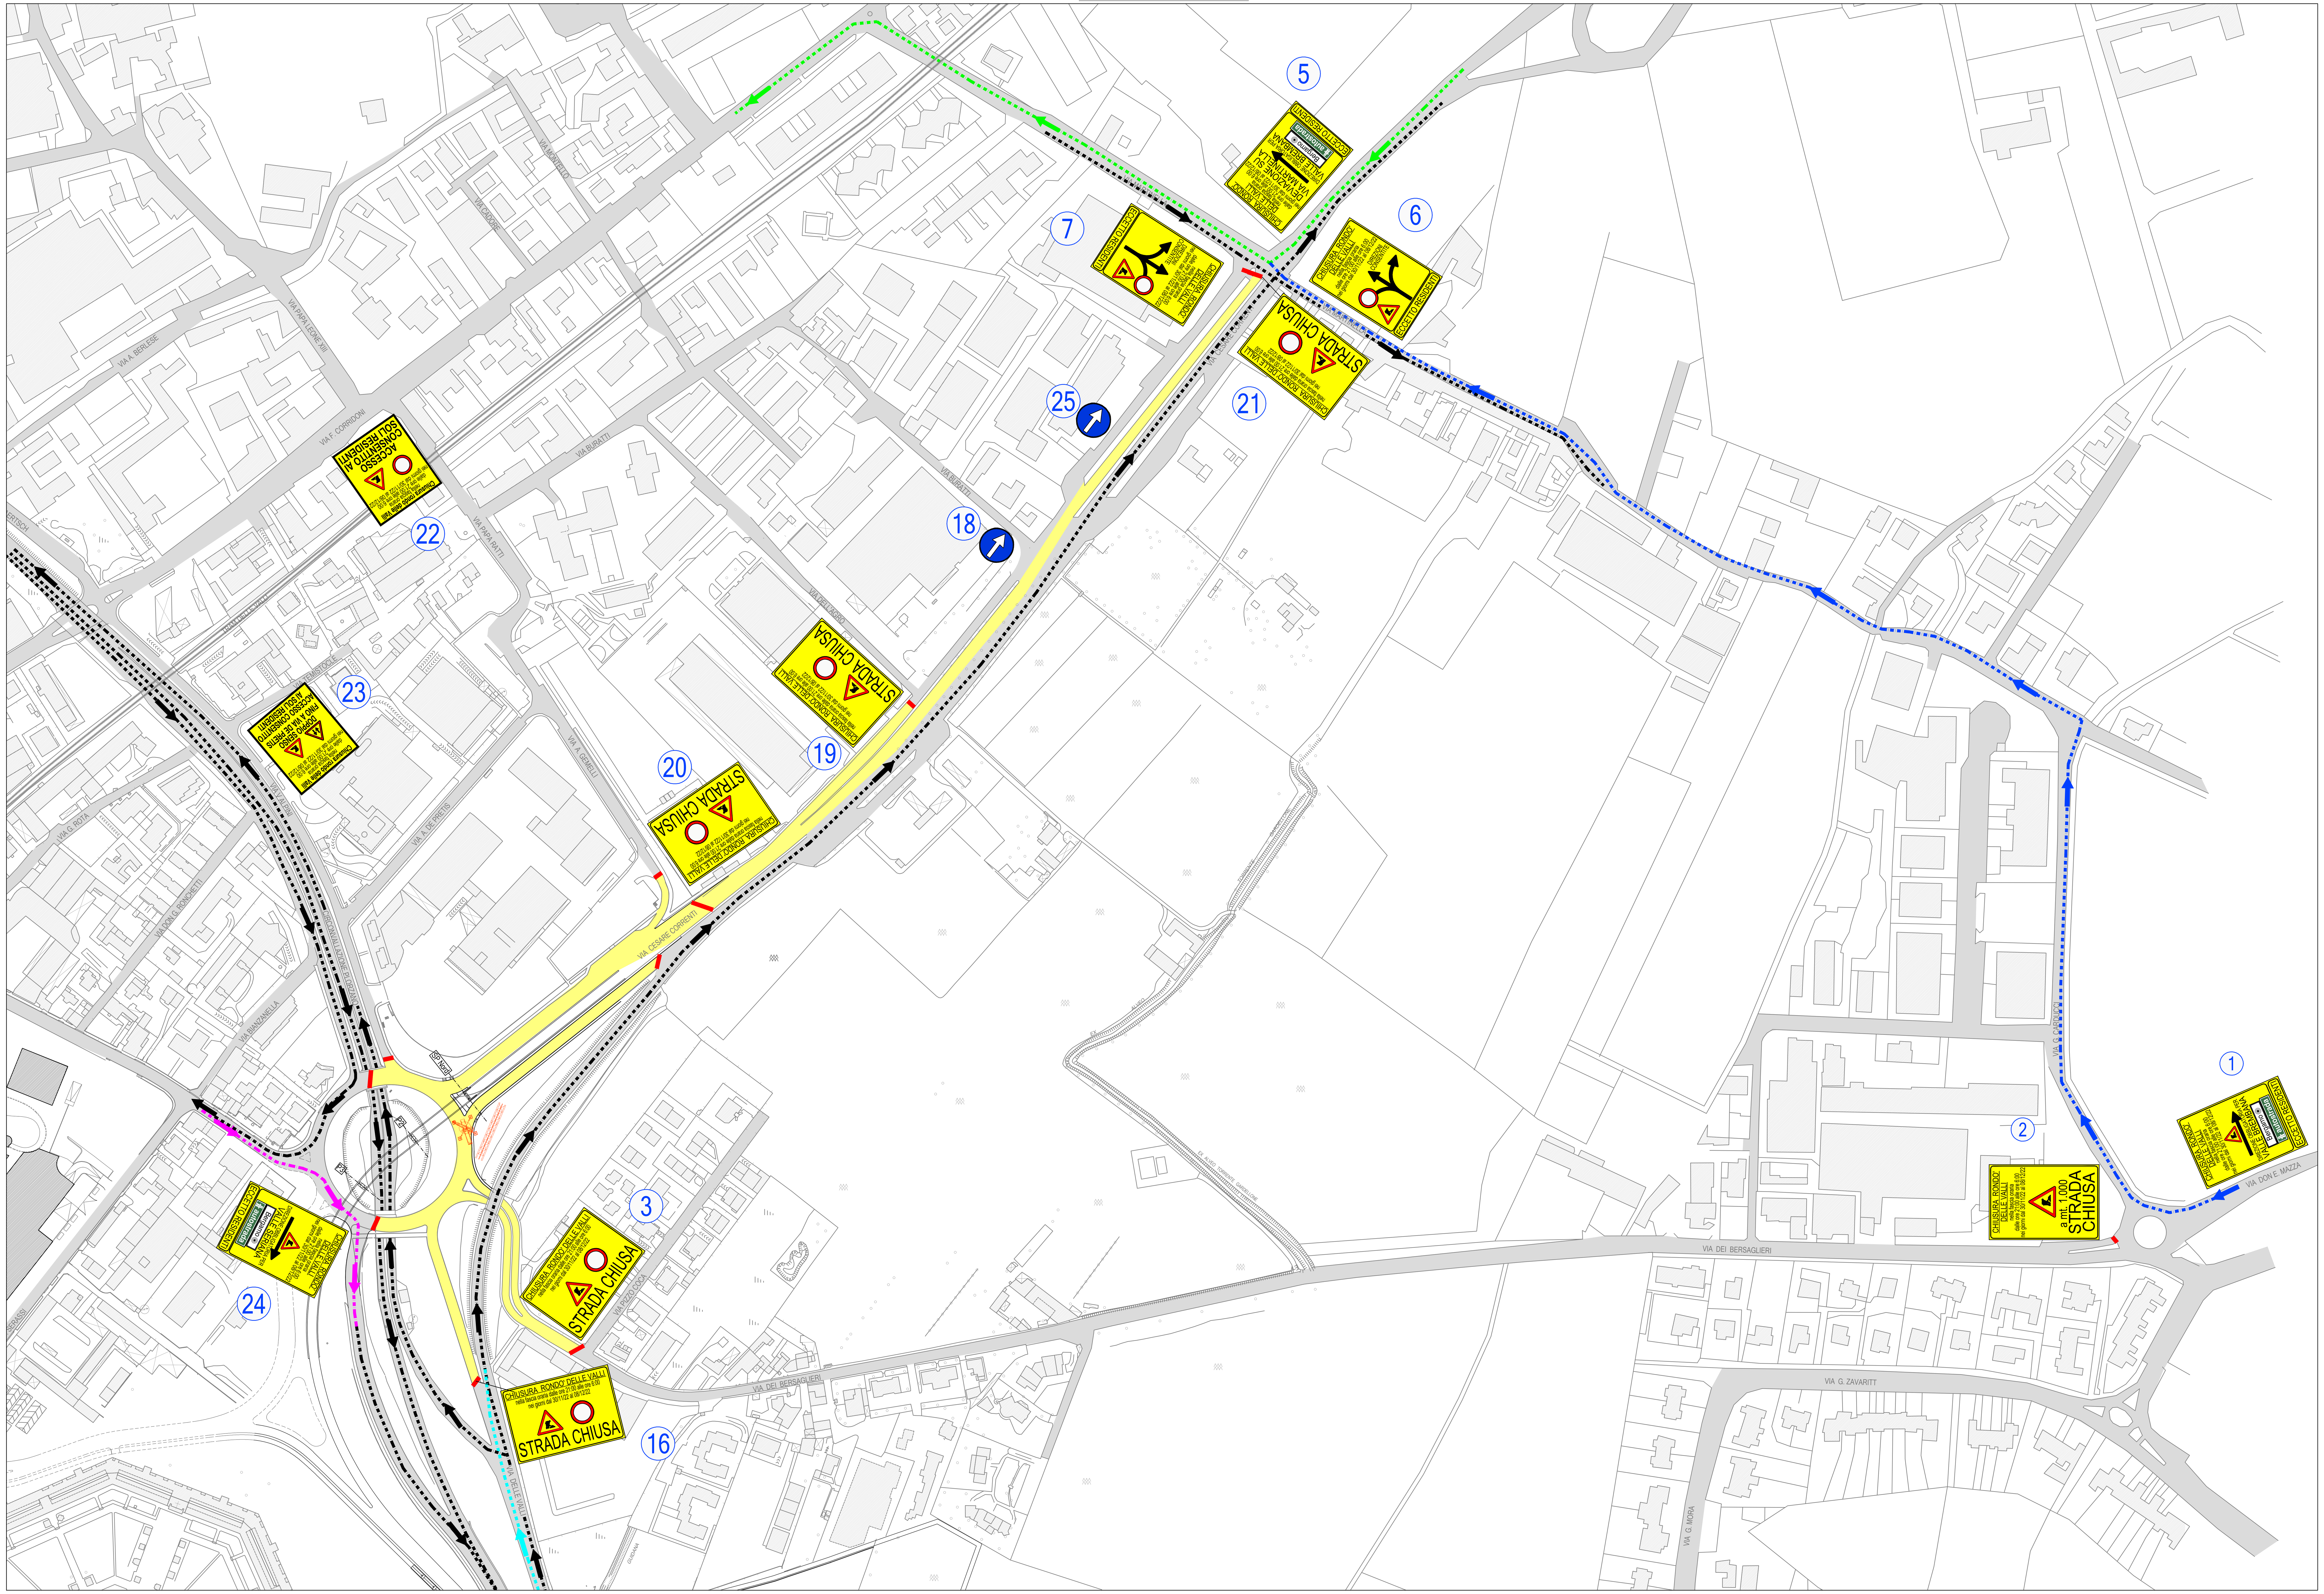

LEGENDA

- Flussi viabilistici principali invariati
- Tratti di strada oggetto di chiusura
- Deviazione obbligatoria da Valle Seriana su via Martinella per Direzione Bergamo/Autostrada/Gorle
- Chiusura ramo accesso rotatoria da Via Bersaglieri, Deviazione su via G. Carducci e via Martinella da rotatoria via Don Mazzi
- Chiusura ramo rotatoria per Gorle e Valle Seriana. Direzione obbligatoria su ricciolo raccordo via alle Valli
- Chiusura ramo accesso rotatoria da via alle Valli. Direzione obbligatoria su rampa via Correnti per Bergamo

CHORUS LIFE

Vivere oggi la città del futuro

COMUNE DI BERGAMO - COMPARTO EX OTE - IPOTESI DI TRASFORMAZIONE URBANA

COMMITTENTE

CHORUS LIFE S.p.A.
Via Teodoro Frizzoni, 17
24121 – Bergamo, Italy
www.choruslife.com

PROGETTO OPERE DI URBANIZZAZIONE

TEKNE S.p.A.
Via A. Martignoni, 25
20124 – Milano, Italy
tel. +39 02 6997 1
www.teknespa.it
ingegneria@teknespa.it

PROGETTAZIONE COSTRUTTIVA

Studio di ingegneria Stefano Rossi
Via Roma, 80
29121 – Piacenza, Italy
tel. +39 0523 346012
www.stefanorossi.info
info@stefanorossi.info

IMPRESA AFFIDATARIA MANDATARIA:

IMPRESA MILESI geom. SERGIO s.r.l.
Via Molinara, 6
24060 – Gorlago, Italy
tel. +39 035 952484
www.milesisergiosrl.it
info@milesisergiosrl.it

FASE

PROGETTO COSTRUTTIVO

EDIFICIO

OPERE DI URBANIZZAZIONE

DISCIPLINA

VIABILITA'

TITOLO

CHIUSURA STRADE PER VARO CAVALCAVIA
TRATTO PILA P2 – SPALLA NORD
FASE 3 – VARO CAMPATA METALLICA
FASE 4 – VARO LASTRE PREDELLES

REV.	DATA	OGGETTO
m		
l		
k		
j		
i		
h		
g		
f		
e		
d	15/11/2022	aggiornamento generale
c	10/11/2022	aggiornamento generale
b	03/11/2022	aggiornamento generale
a	24/10/2022	1° emissione

ELABORATO N.

CHL–C–OU–VB–AP6–019.3

DATA	SCALA	FILE	
15/11/2022	1:2000	CHL–C–OU–VB–AP6–019.3	
PROGETTO	**DISEGNO**	**VERIFICA**	**APPROVAZIONE**
––	E.Rovetta	M. Mauri	S.Rossi